


LEGENDE

-  = RAND VAN DE OEVERBEGROEIING
-  = VASTE BODEM
-  = SLIBBODEM
-  = AS WATERLOOP
-  = KRUISING GEBOUW
-  = KRUISING AFSLUITING
-  = GEBOUW

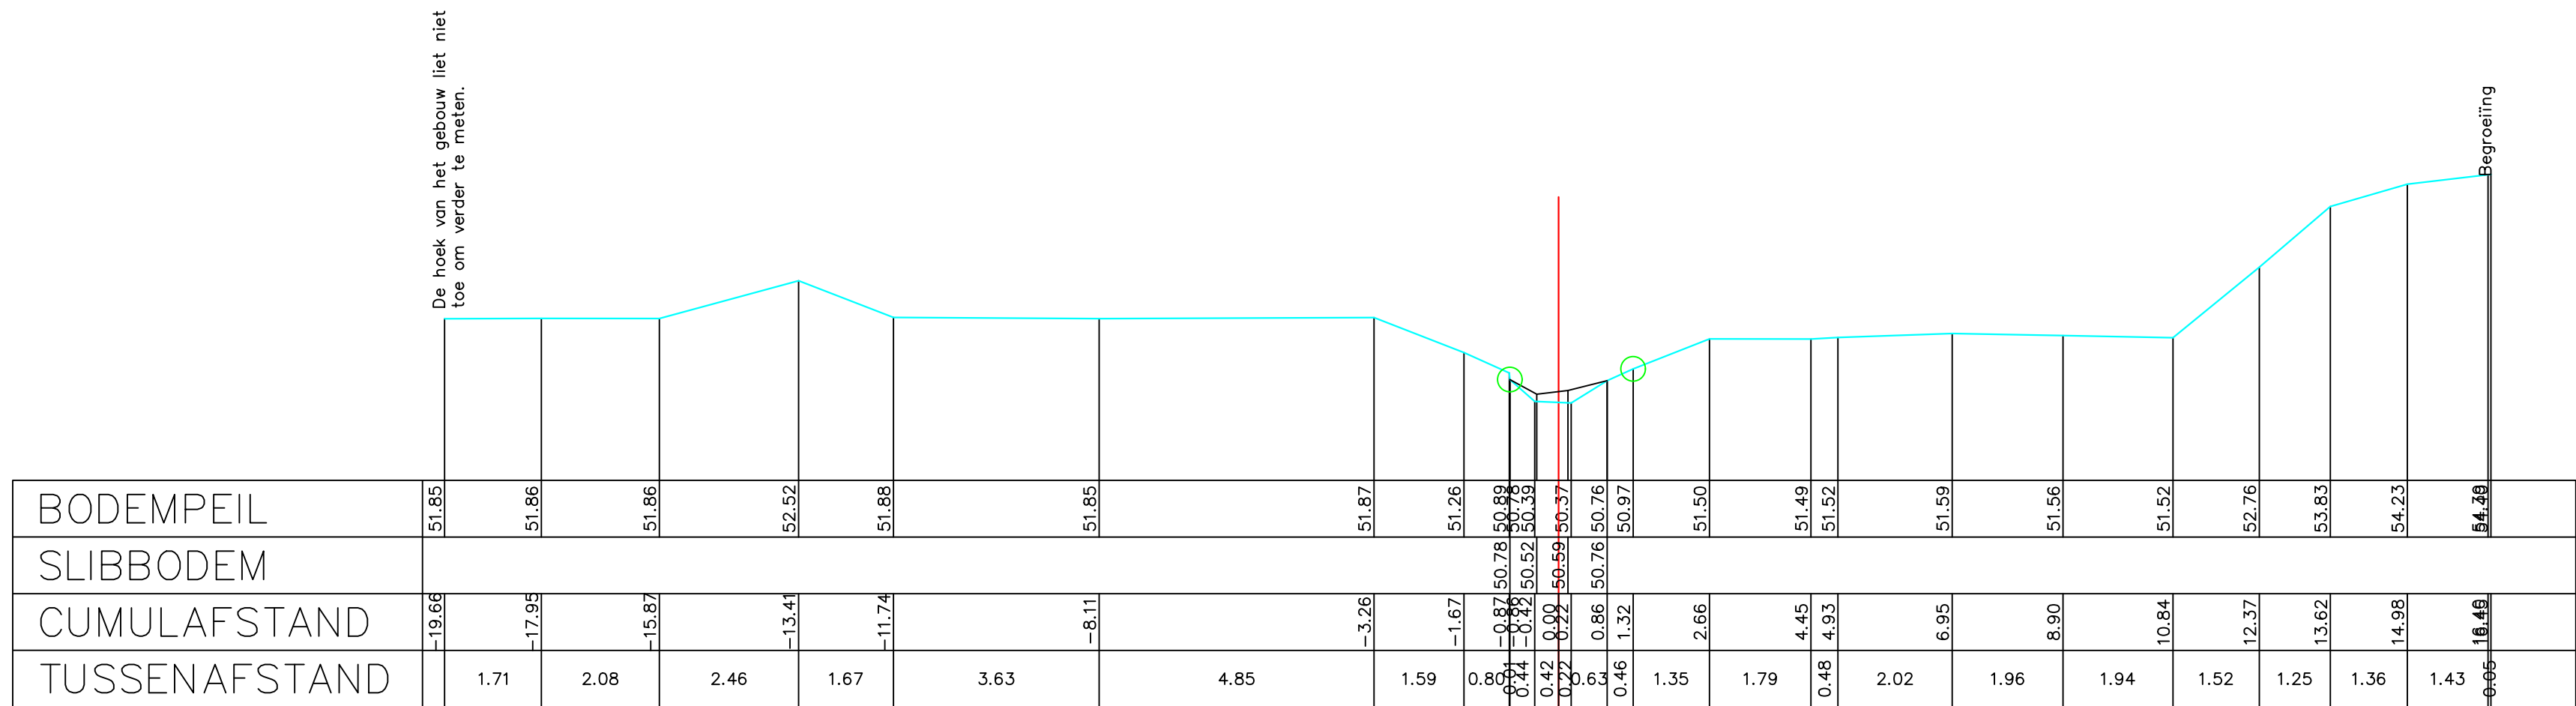

Gemeente Beersel B1113 Zevenborrebeek VHAG: 6995 Locatie atlaspunt (LB72): X-coördinaat: 146045,6101 Y-coördinaat: 157258,2388	DWARSPROFIELPLAN Atlaspunt - 029 Datum opmeting: 2001-09-01 Schaal: 1/100
--	---

B1113 Zevenborrebeek VHAG: 6995 Locatie atlaspunt (LB72): X-coördinaat: 146045,6101 Y-coördinaat: 157258,2388	DWARSC ROEPEL EEN Atlaspunt - 029 Datum opmeting: 2001-09-01 Schaal: 1/100	 VLAAMS- BRABANT
--	--	--

VHAG: 6995		Datum opmeting: 2001-09-01	 VLAAMS- BRABANT
Locatie atlaspunt (LB72):	X-coördinaat: 146045,6101 Y-coördinaat: 157258,2388	Schaal: 1/100	

Locatie atlaspunt (LB72):	X-coördinaat: 146045,6101 Y-coördinaat: 157258,2388	Schaal:	1/100	BRABANT
---------------------------	---	---------	-------	----------------

X-coördinaat: 146045,6101 Y-coördinaat: 157258,2388	Schaal: 1/100	BRABANT
---	---------------	----------------

DWARSPROFIELPLAN Atlaspunt - 029 Datum opmeting: 2001-09-01 Schaal: 1/100	 VLAAMS- BRABANT
--	---

Atlaspunt - 029
Datum opmeting: 2001-09-01
Schaal: 1/100

Datum opmeting: 2001-09-01	 VLAAMS- BRABANT
Schaal: 1/100	

Schaal:	1/100	BRABANT
---------	-------	----------------

