Legende

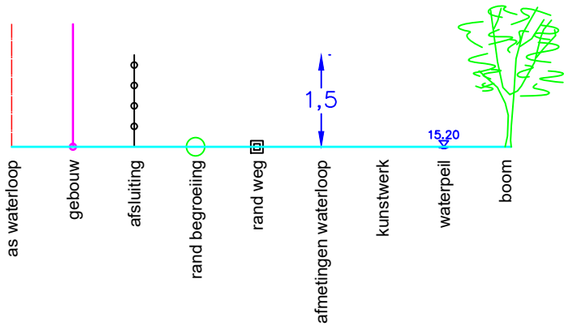

21 P.K. 0.82475

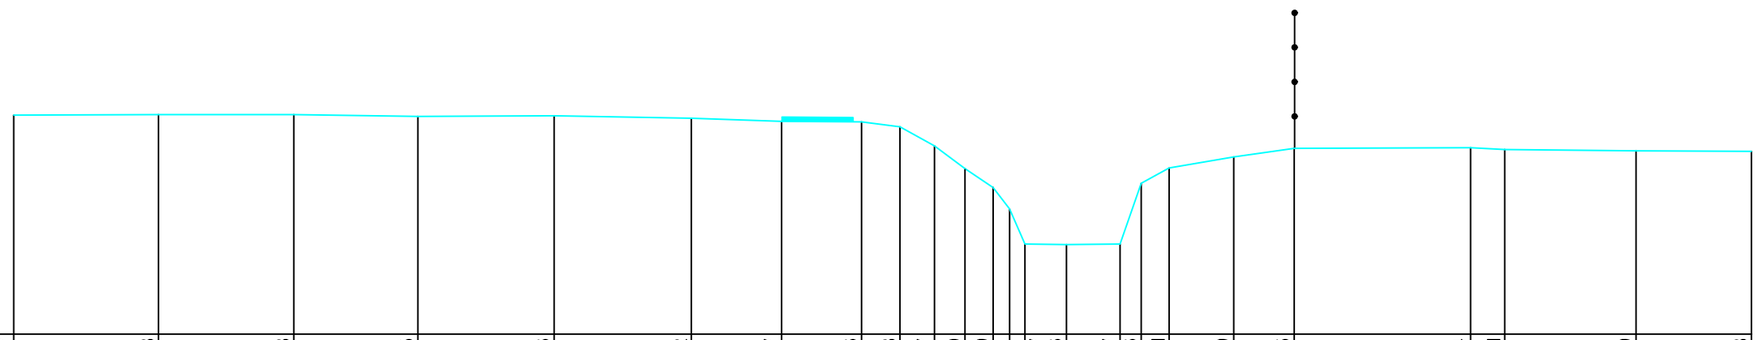

MATEN TERREIN	29.57	29.58	29.58	29.55	29.56	29.52	29.47	29.46	29.38	29.07	28.70	28.39	27.47	27.46	27.47	28.46	28.71	28.89	29.03	29.04	29.01	28.99	28.98
TUSSENAFST. TERREIN		2.36	2.21	2.02	2.22	2.24	1.47	1.30	0.63	0.56	0.50	0.46	0.27	0.25	0.68	0.87	0.35	0.45	1.05	0.99	2.88	0.56	2.14	1.88
GEKUM. AFST. TERREIN	−16.74	−14.38	−12.17	−10.14	−7.92	−5.69	−4.21	−2.91	−2.28	−1.72	−1.22	−0.76	−0.24	0.43	1.31	1.65	2.11	3.16	4.15	7.03	7.58	9.72	11.60

Gemeente Dilbeek

B5111 **Zierbeek**

VHAG: 6200

Locatie atlaspunt (LB72): X-coördinaat: 138966,1732 Y-coördinaat: 172410,2012

DWARSPROFIELPLAN

Atlaspunt - 021

Datum opmeting: 1/03/1998

Schaal: 1/100

VLAAMS-BRABANT