


Legende

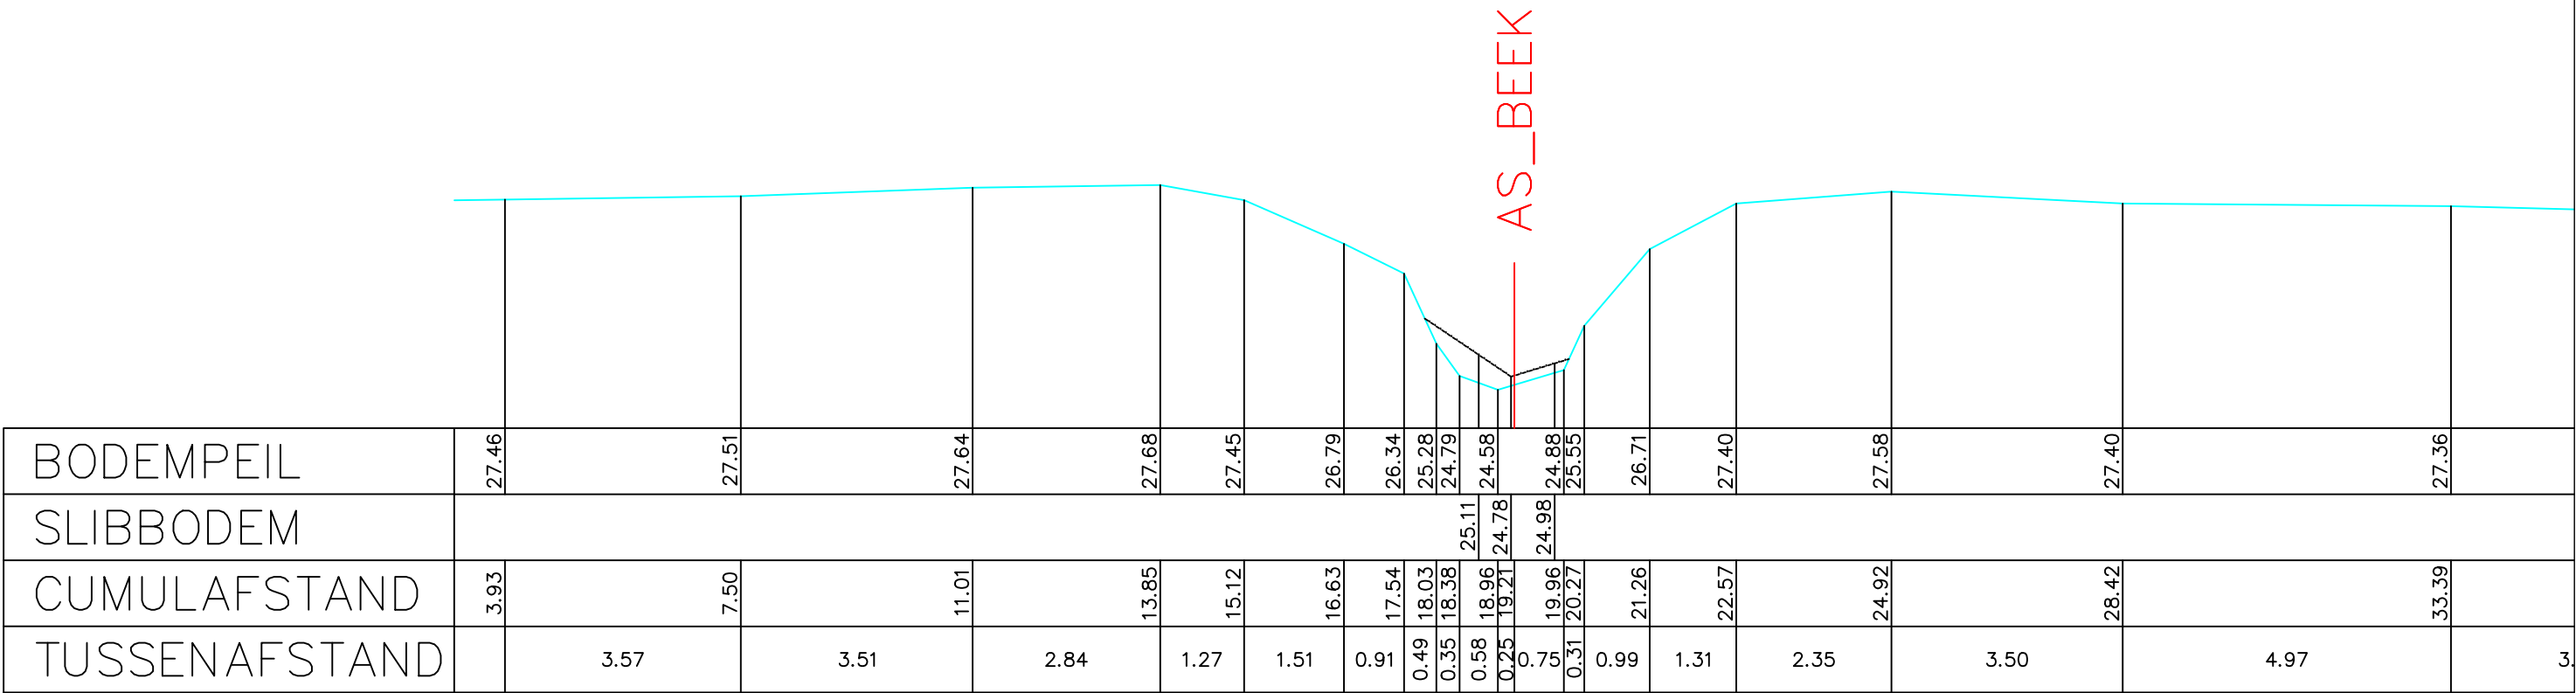

Gemeente Halle_Sint-Pieters-Leeuw

B1017

Zuunbeek

VHAG: 6554

Locatie atlaspunt (LB72):

X-coördinaat: 138571,7207 Y-coördinaat: 162897,2055

DWARSPROFIELPLAN

Atlaspunt - 312

Datum opmeting: 1/05/2000

Schaal: 1/100



**VLAAMS-
BRABANT**