


Legende

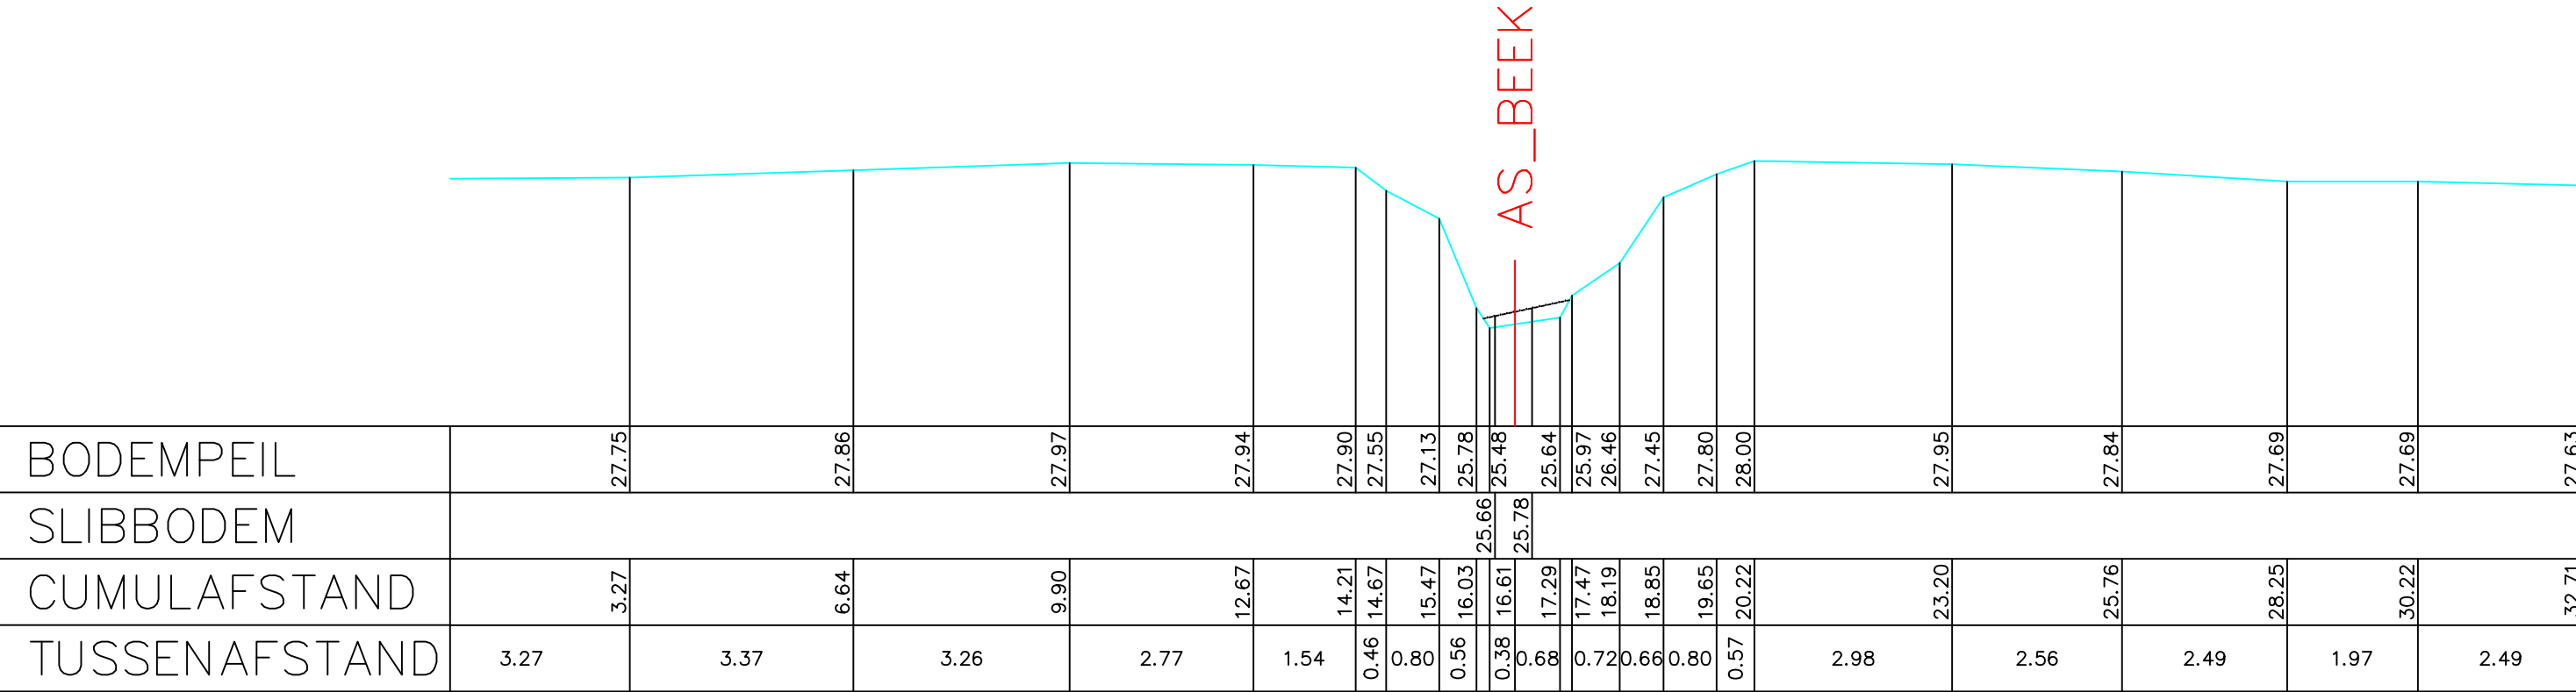

Gemeente Halle_Sint-Pieters-Leeuw

B1017

Zuunbeek

VHAG: 6554

Locatie ataspunt (LB72): X-coördinaat: 138189,2978 Y-coördinaat: 162647,8219

DWARSPROFIELPLAN

Atlaspunt - 323
Datum opmeting: 1/05/2000
Schaal: 1/100

