
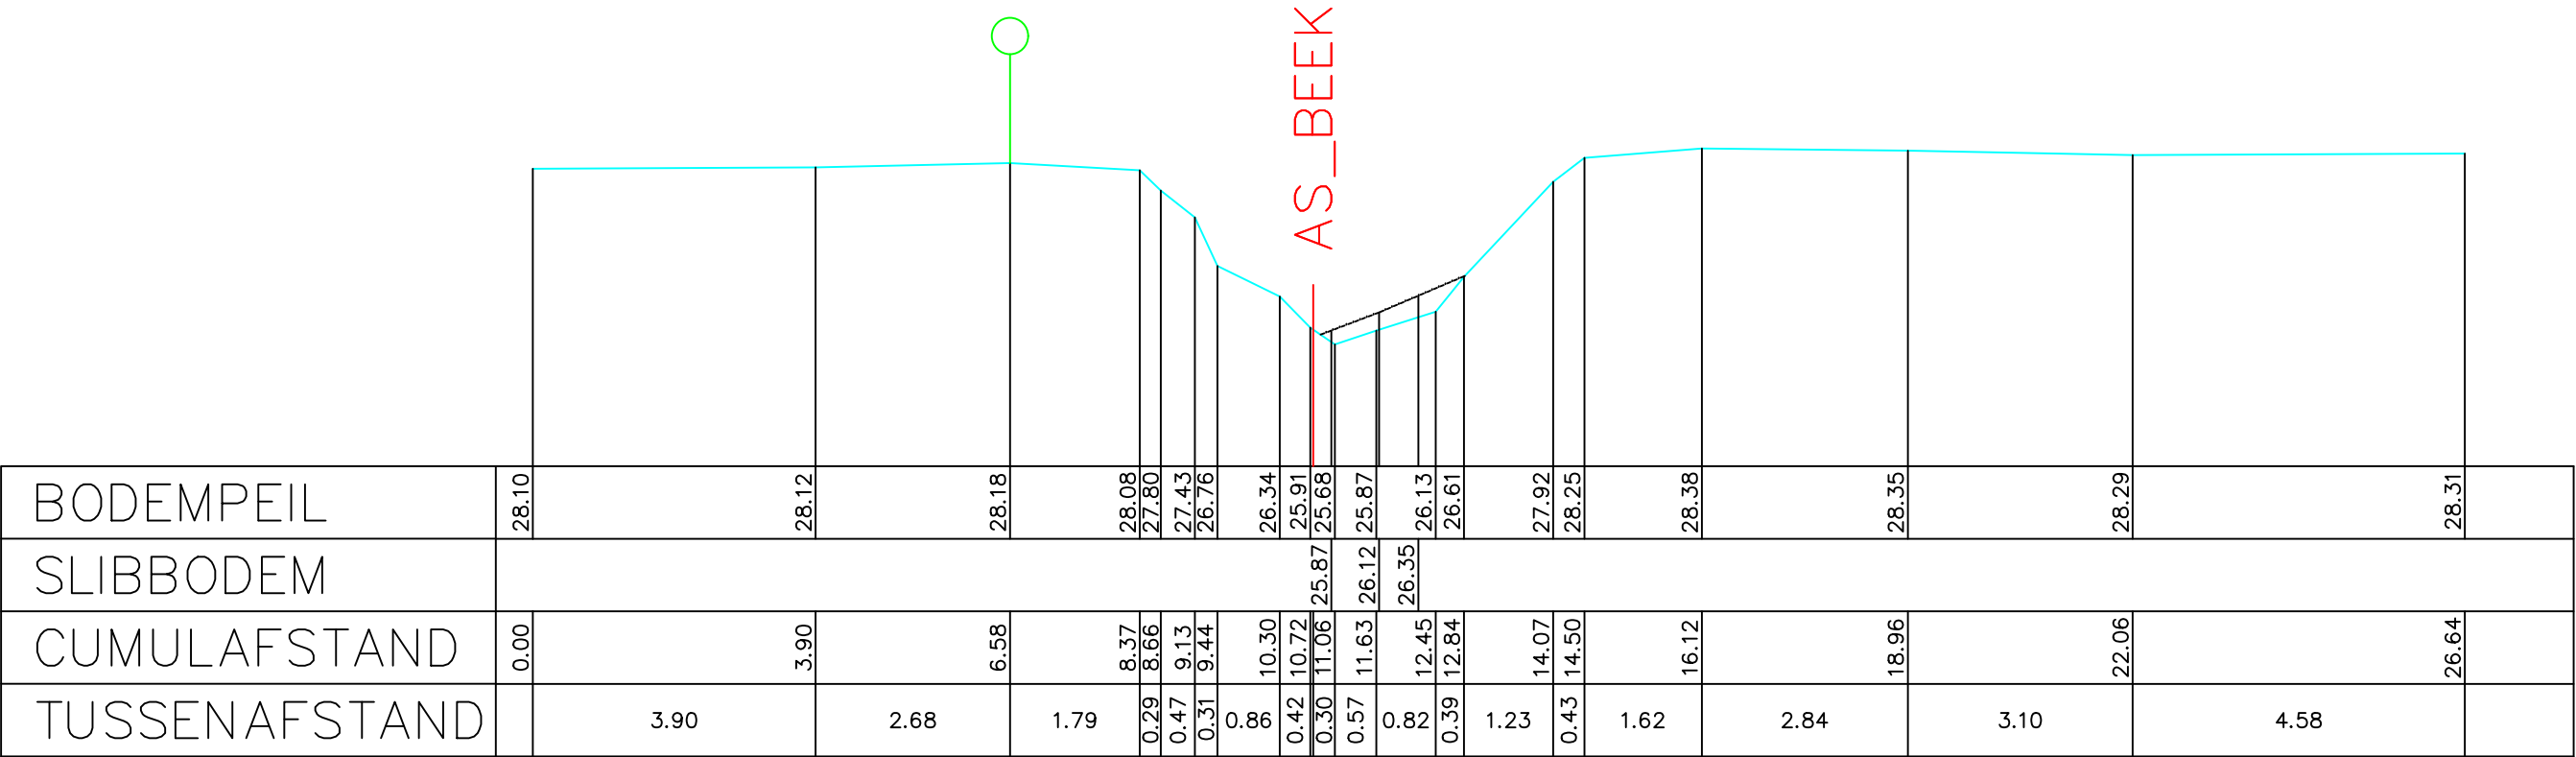


Legende

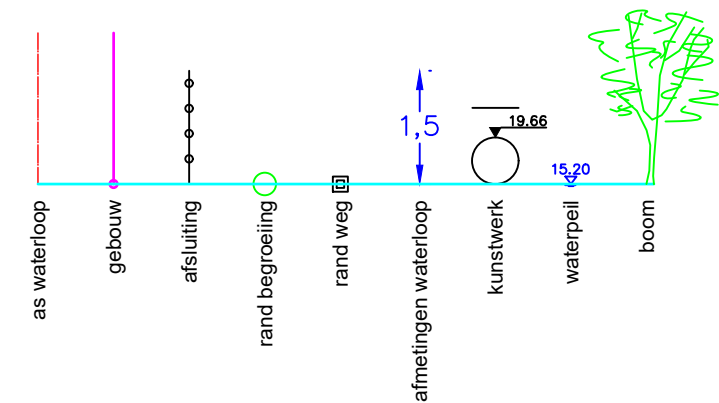

Gemeente Halle_Sint-Pieters-Leeuw

B1017 **Zuunbeek**

VHAG: 6554

Locatie ataspunt (LB72): X-coördinaat: 138083,0035 Y-coördinaat: 162577,6219

DWARSPROFIELPLAN

Ataspunt - 327
Datum opmeting: 1/05/2000
Schaal: 1/100

