


Legende

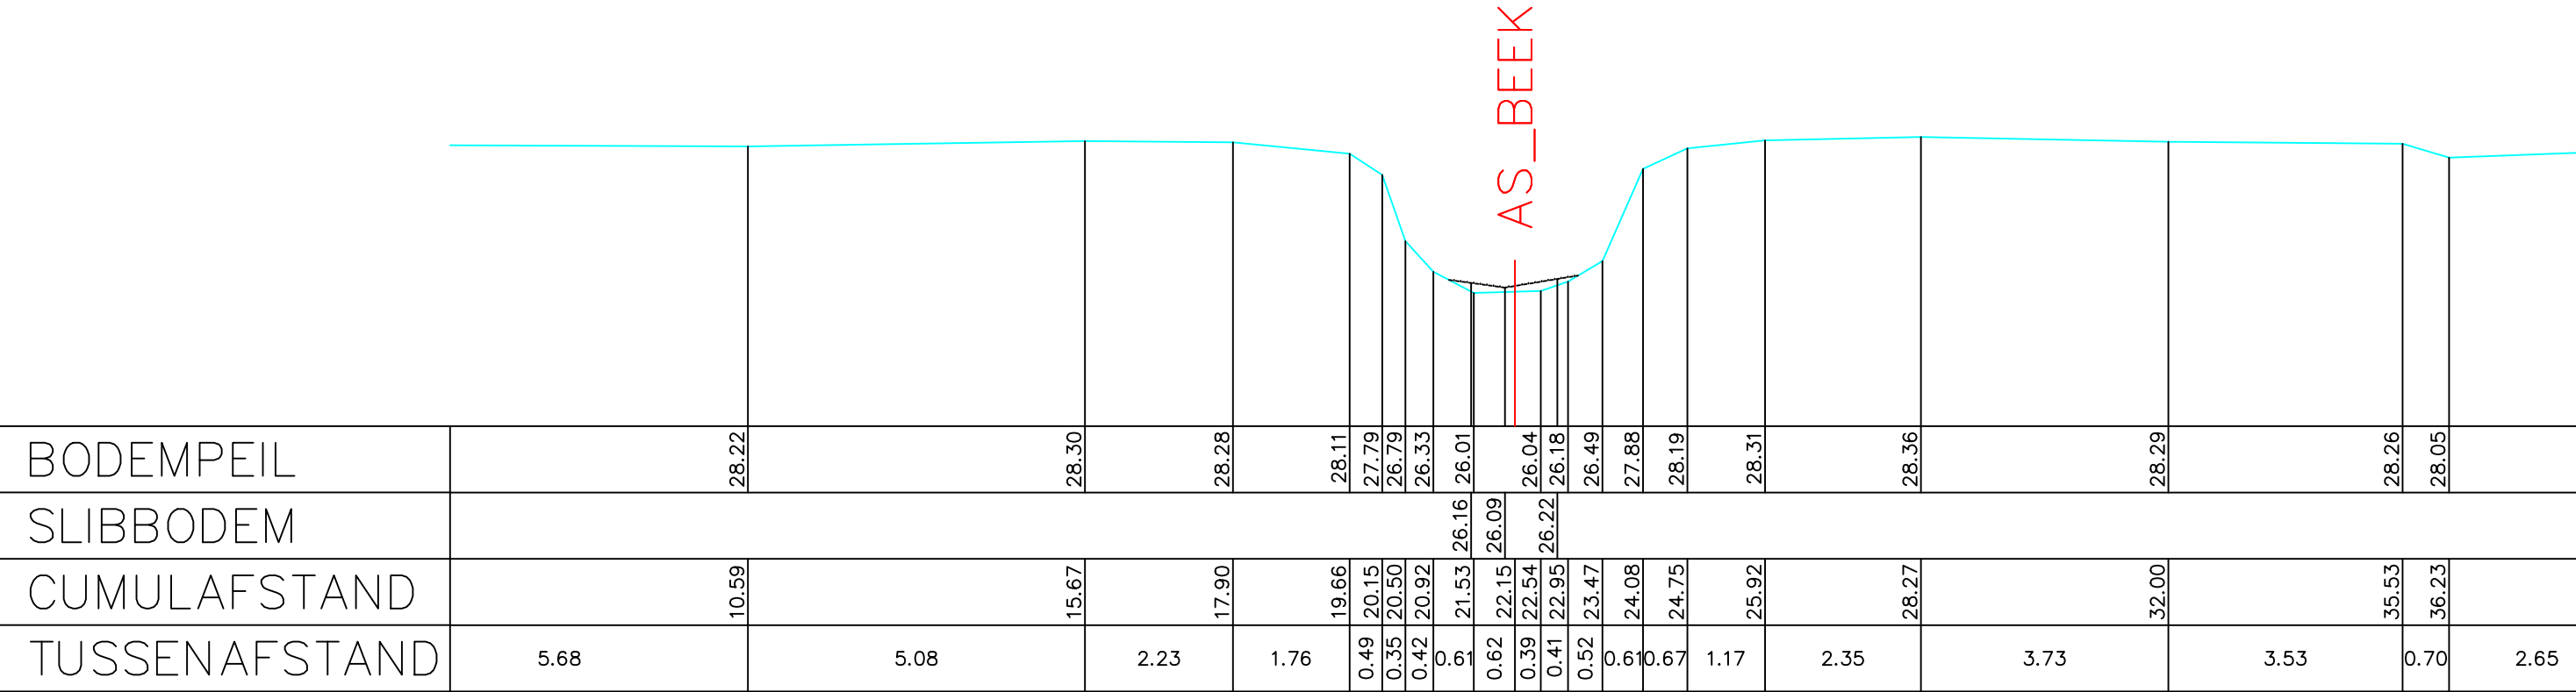

Gemeente Halle\_Sint-Pieters-Leeuw

**B1017** **Zuunbeek**

VHAG: 6554

Locatie atlaspunt (LB72): X-coördinaat: 137945,2164 Y-coördinaat: 162476,6139

DWARSPROFIELPLAN

Atlaspunt - 331  
Datum opmeting: 1/05/2004  
Schaal: 1/100

