


Legende

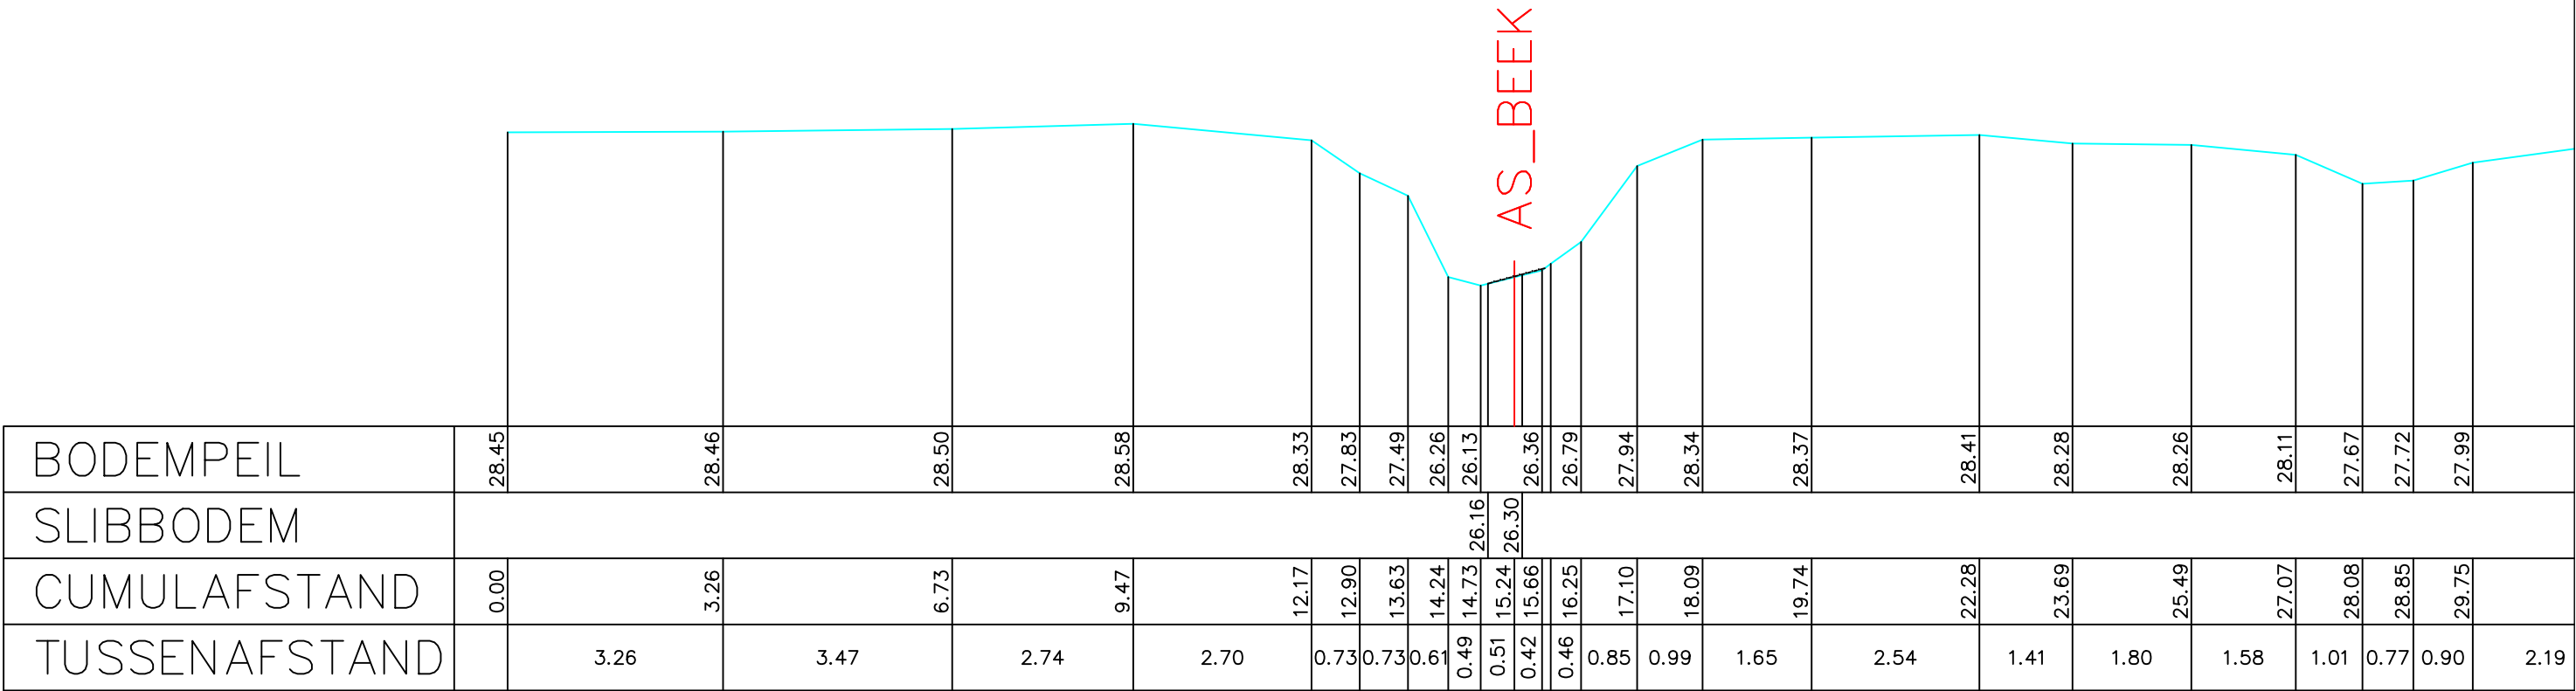

Gemeente Halle_Sint-Pieters-Leeuw

B1017 **Zuunbeek**

VHAG: 6554

Locatie atlaspunt (LB72): X-coördinaat: 137839,3025 Y-coördinaat: 162429,0951

DWARSPROFIELPLAN

Atlaspunt - 335
Datum opmeting: 1/05/2000
Schaal: 1/100

