


Legende

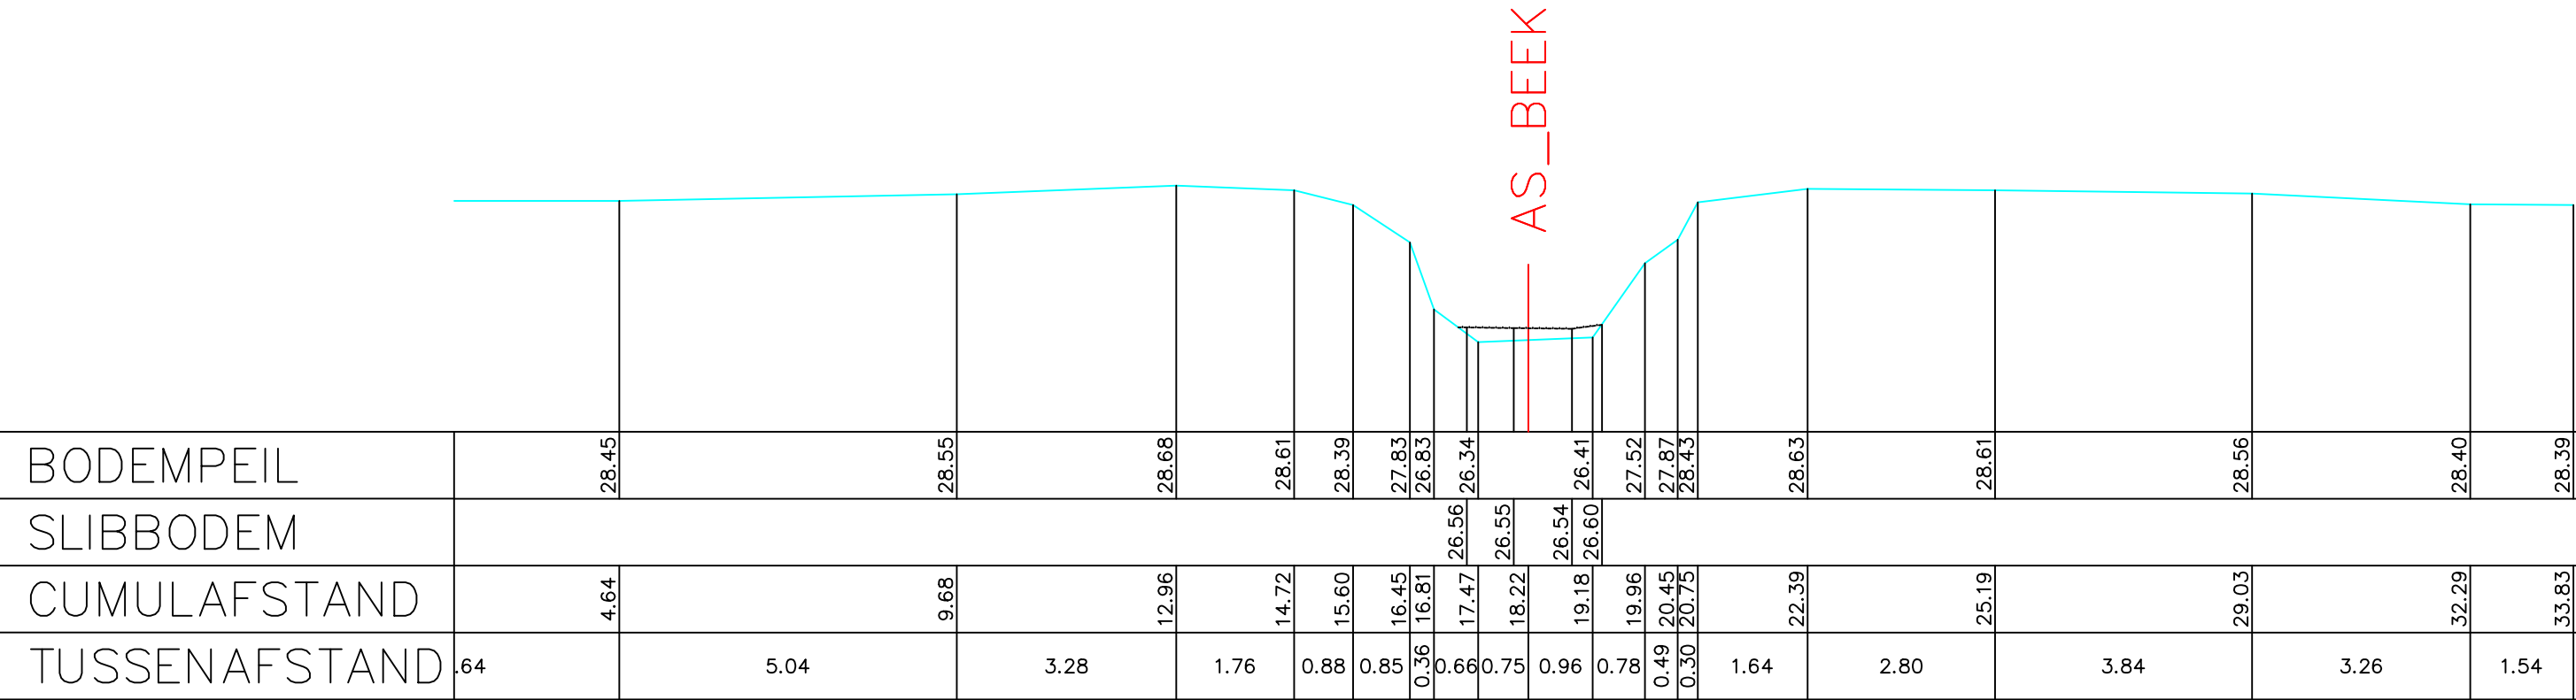

Gemeente Halle\_Sint-Pieters-Leeuw

**B1017** **Zuunbeek**

VHAG: 6554

Locatie atlaspunt (LB72): X-coördinaat: 137718,8989 Y-coördinaat: 162362,5567

DWARSPROFIELPLAN

Atlaspunt - 338  
Datum opmeting: 1/05/2000  
Schaal: 1/100

