


Legende

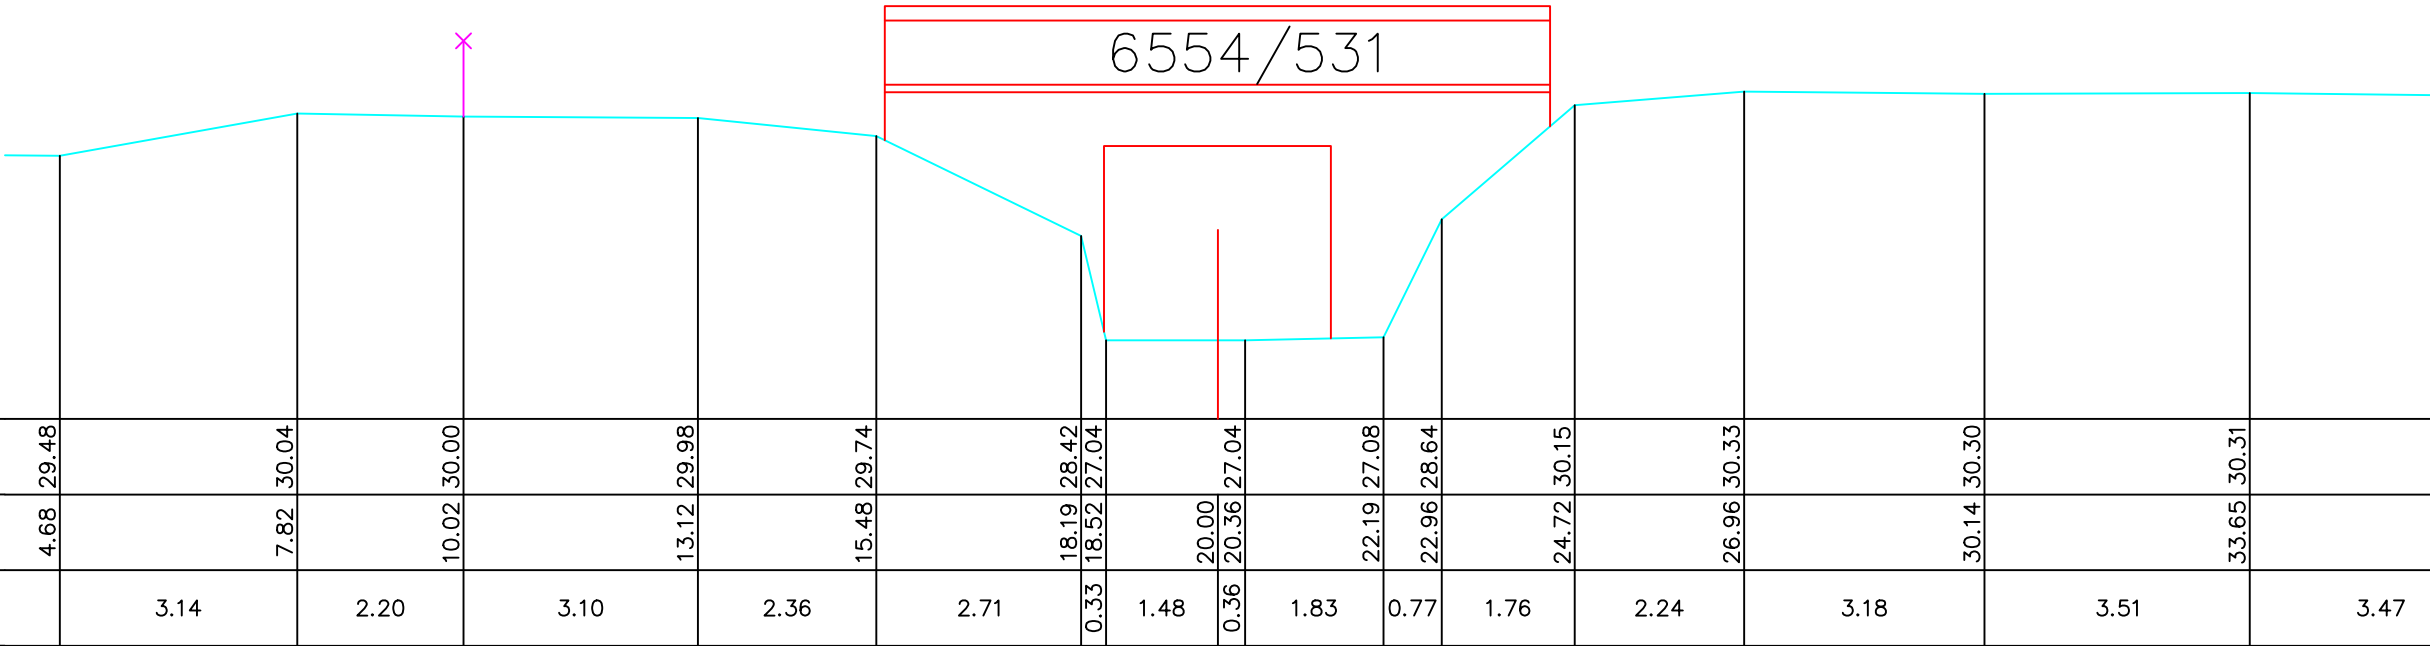

Gemeente Halle_Sint-Pieters-Leeuw

B1017 **Zuunbeek**

VHAG: 6554

Locatie atlaspunt (LB72): X-coördinaat: 137381,8556 Y-coördinaat: 162146,6556

DWARSPROFIELPLAN

Atlaspunt - 350
Datum opmeting: 1/05/2000
Schaal: 1/100

