


Legende

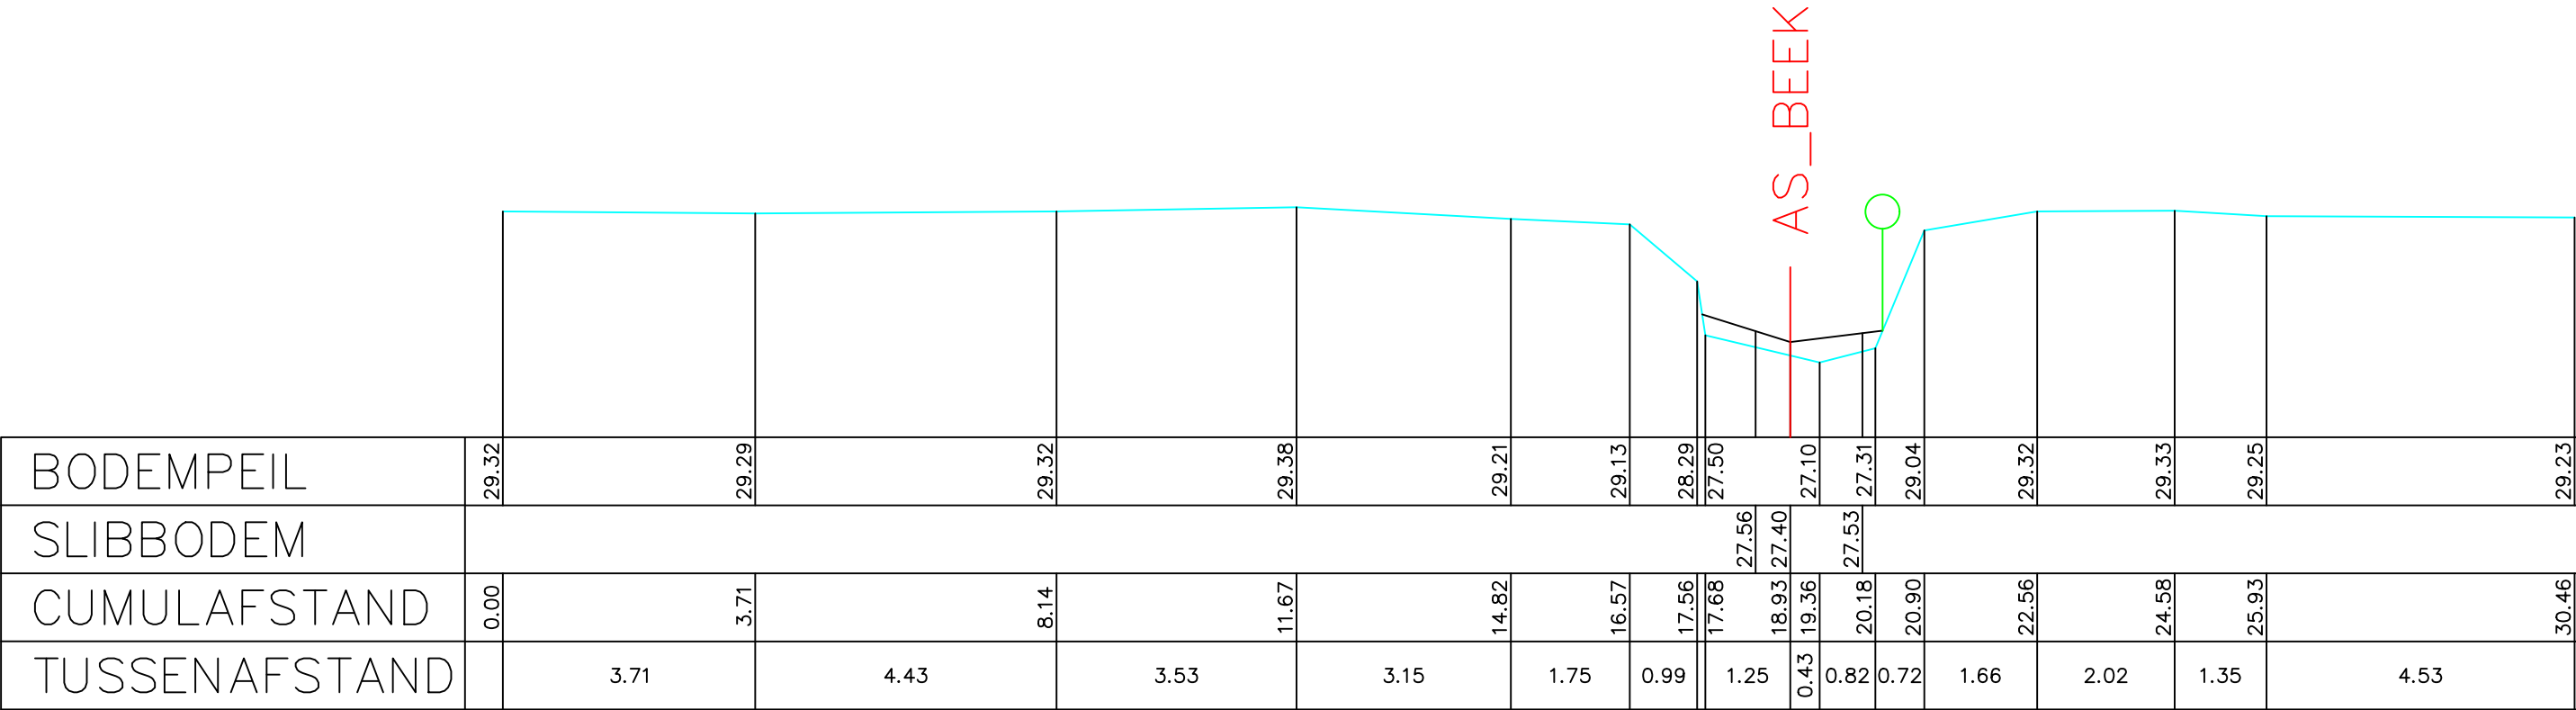

Gemeente Pepingen_Sint-Pieters-Leeuw

B1017 **Zuunbeek**

VHAG: 6554

Locatie atlaspunt (LB72): X-coördinaat: 137135,0125 Y-coördinaat: 162044,3065

DWARSPROFIELPLAN

Atlaspunt - 358
Datum opmeting: 1/05/2000
Schaal: 1/100

