


Legende

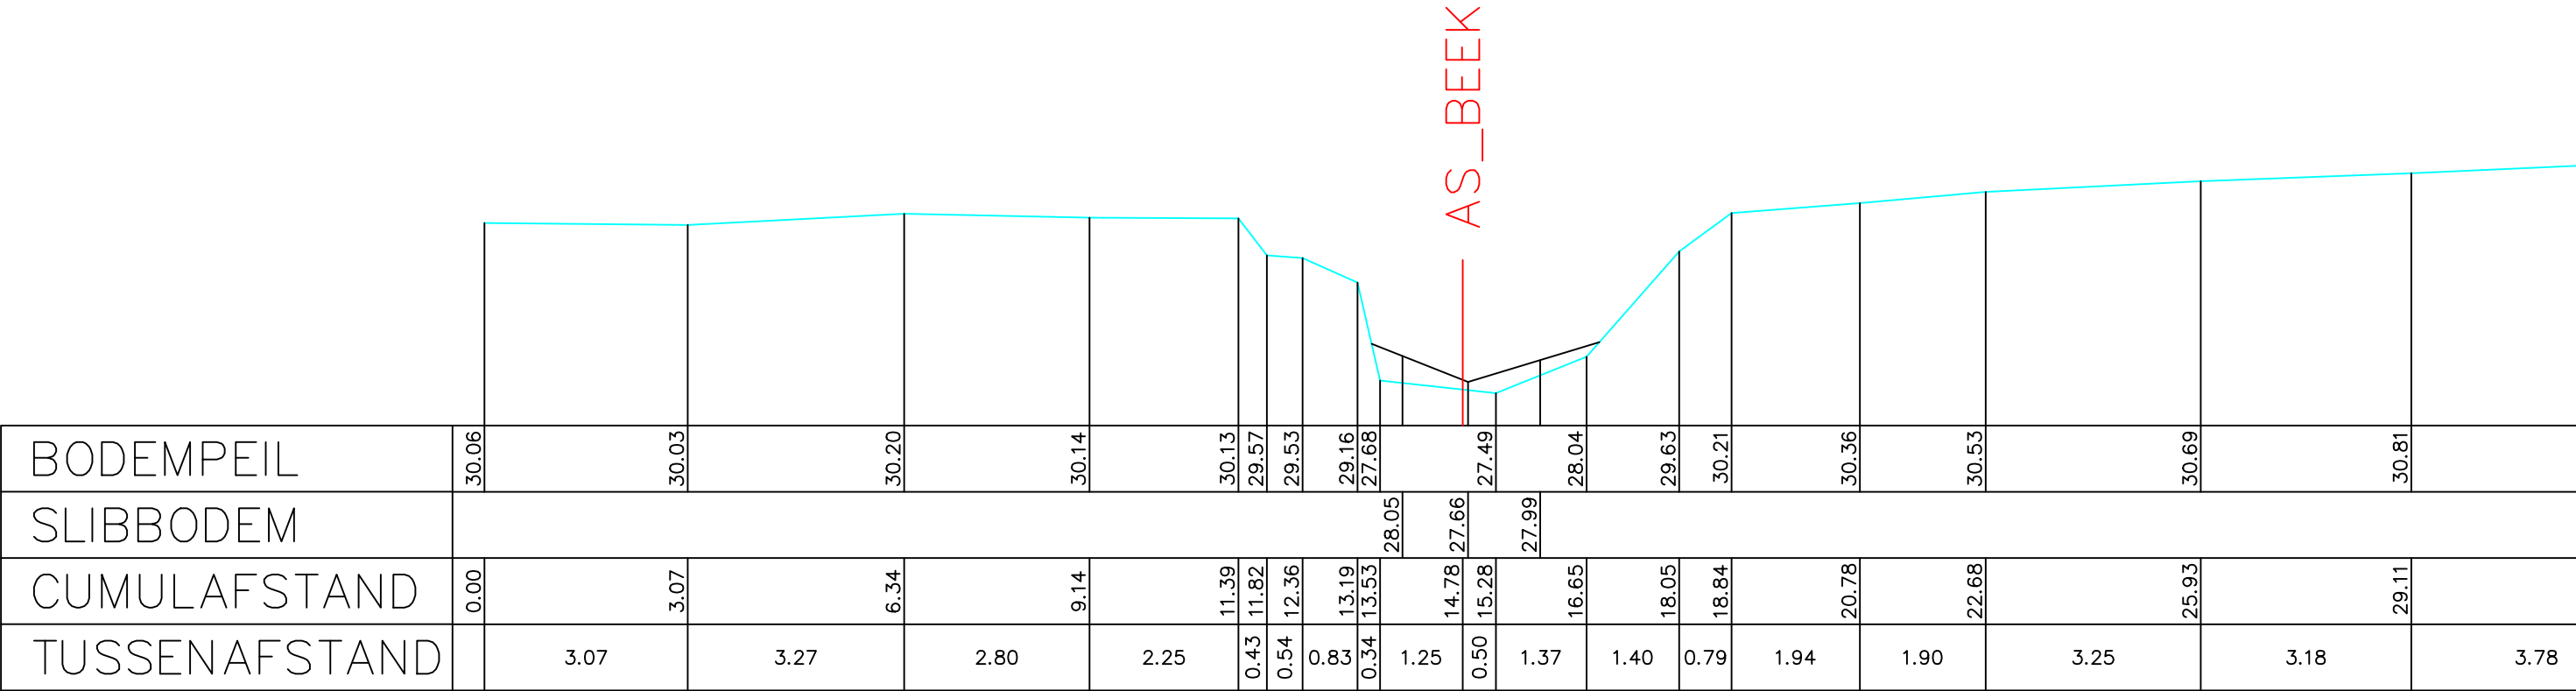

Gemeente Pepingen_Sint-Pieters-Leeuw

B1017 **Zuunbeek**

VHAG: 6554

Locatie atlaspunt (LB72): X-coördinaat: 136721,5382 Y-coördinaat: 162014,1532

DWARSPROFIELPLAN

Atlaspunt - 370
Datum opmeting: 1/05/2000
Schaal: 1/100

