


Legende

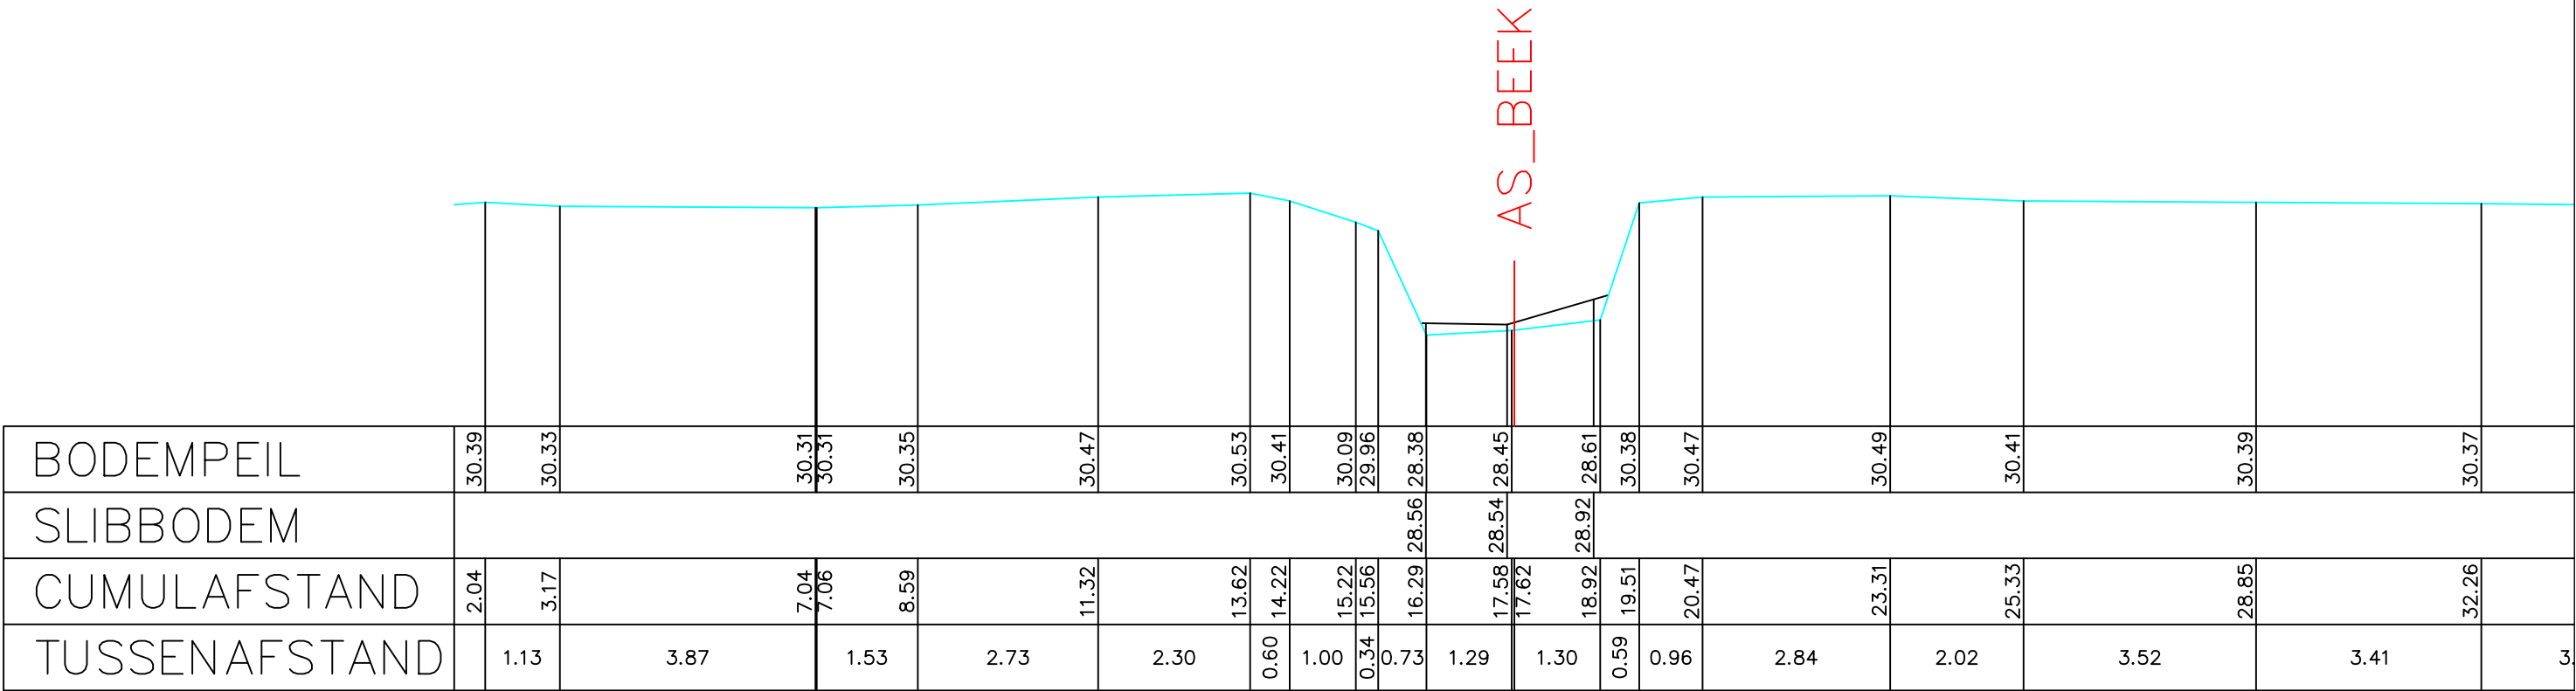

Gemeente Pepingen_Sint-Pieters-Leeuw

B1017 **Zuunbeek**

VHAG: 6554

Locatie atlaspunt (LB72): X-coördinaat: 136307,0503 Y-coördinaat: 161740,3581

DWARSPROFIELPLAN

Atlaspunt - 382
Datum opmeting: 1/05/2000
Schaal: 1/100

