


Legende

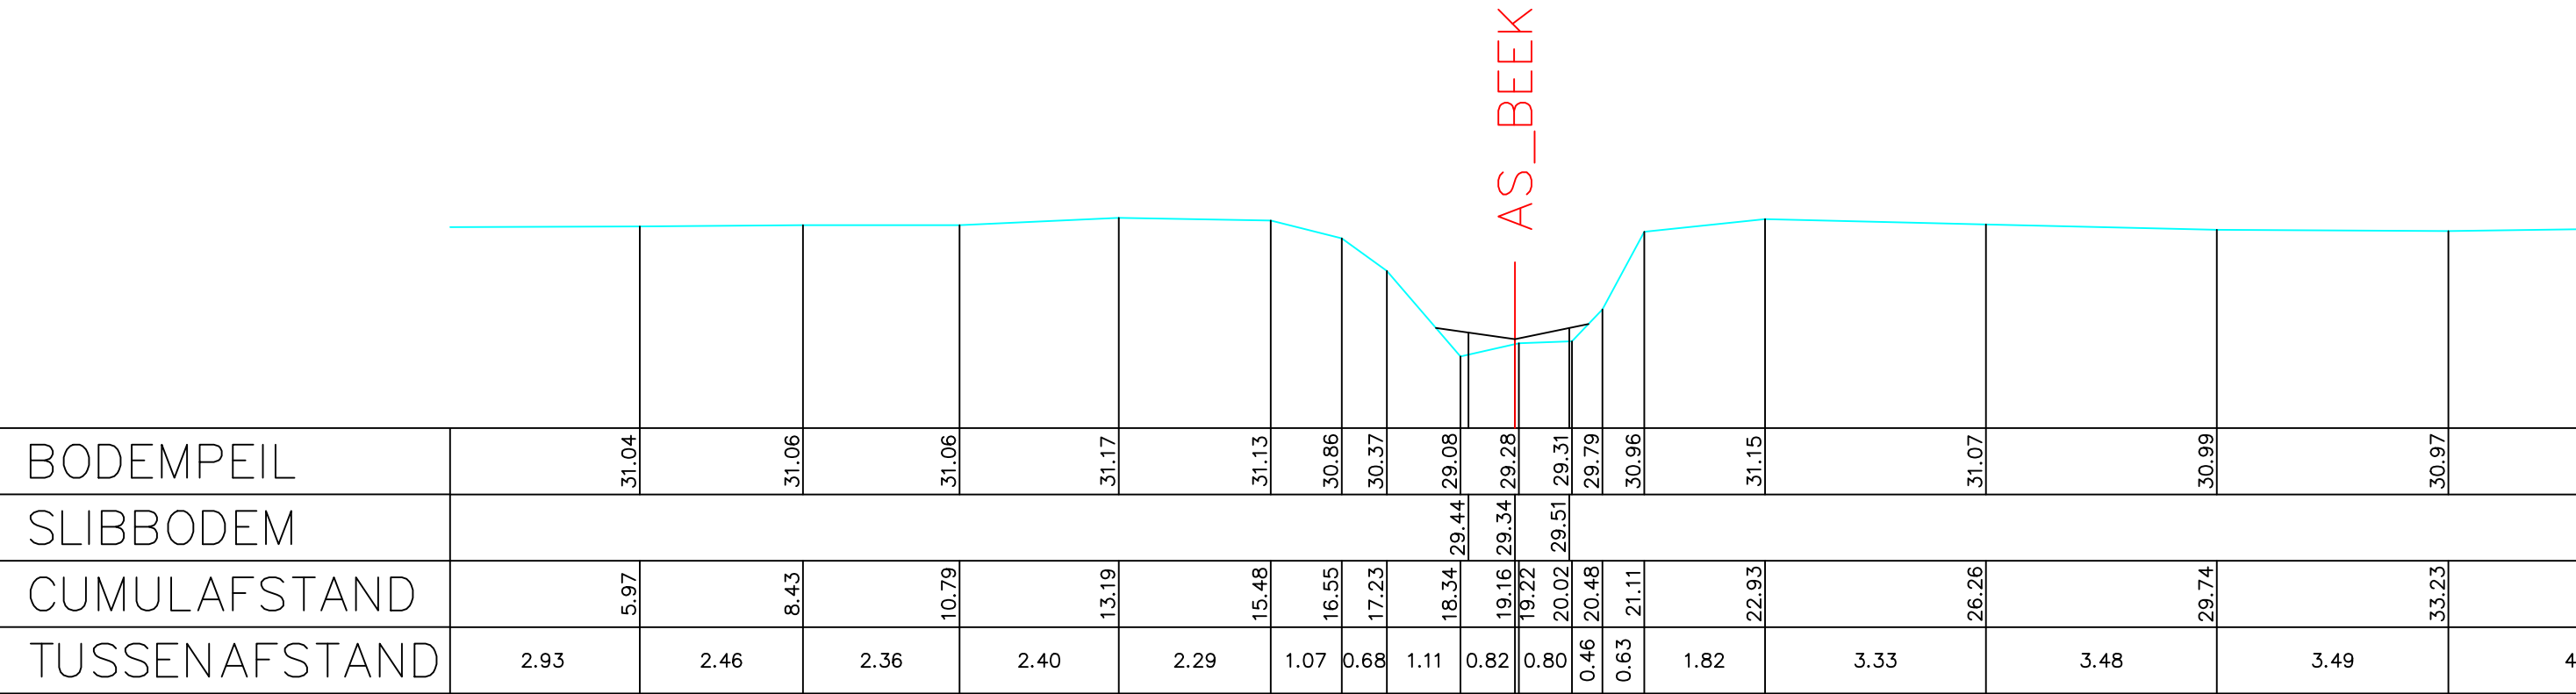

Gemeente Pepingen

B1017

Zuunbeek

VHAG: 6554

Locatie atlaspunt (LB72):

X-coördinaat: 135836,3603 Y-coördinaat: 161700,5723

DWARSPROFIELPLAN

Atlaspunt - 395

Datum opmeting: 1/05/2000

Schaal: 1/100



**VLAAMS-
BRABANT**