


Legende

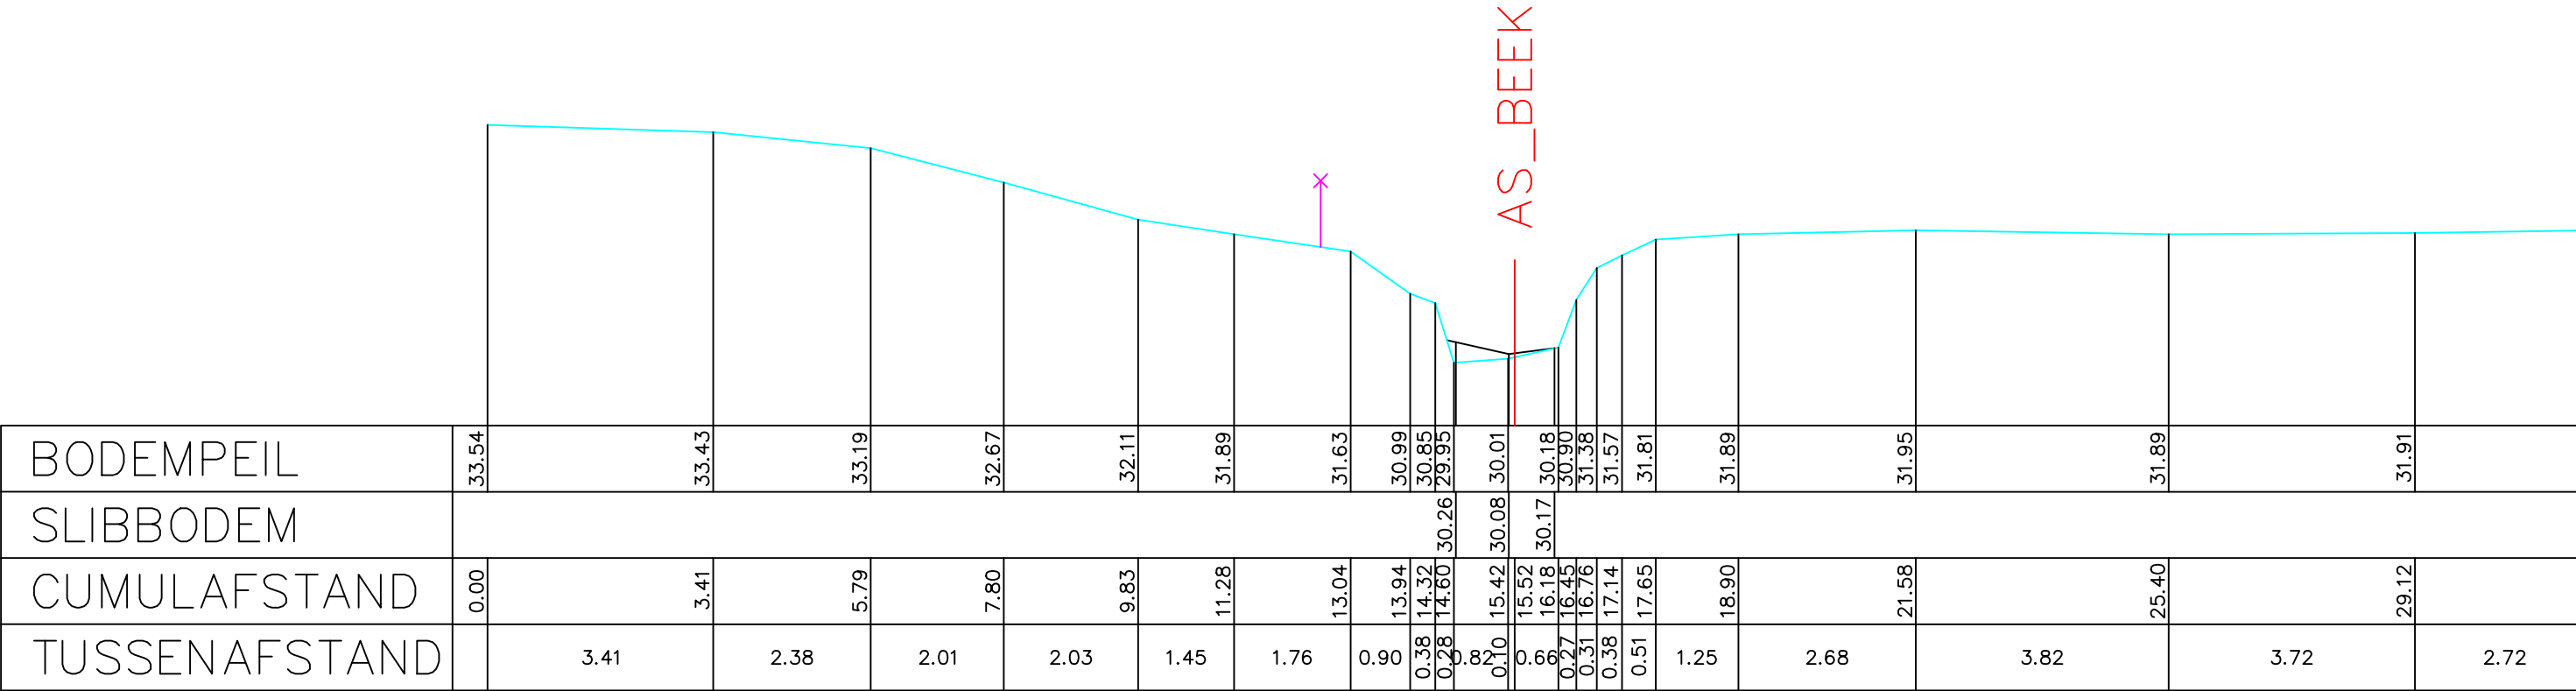

Gemeente Pepingen

B1017

Zuunbeek

VHAG: 6554

Locatie ataspunt (LB72):

X-coördinaat: 135283,6482 Y-coördinaat: 161627,2035

DWARSPROFIELPLAN

Ataspunt - 413

Datum opmeting: 1/05/2000

Schaal: 1/100



**VLAAMS-
BRABANT**