


Legende

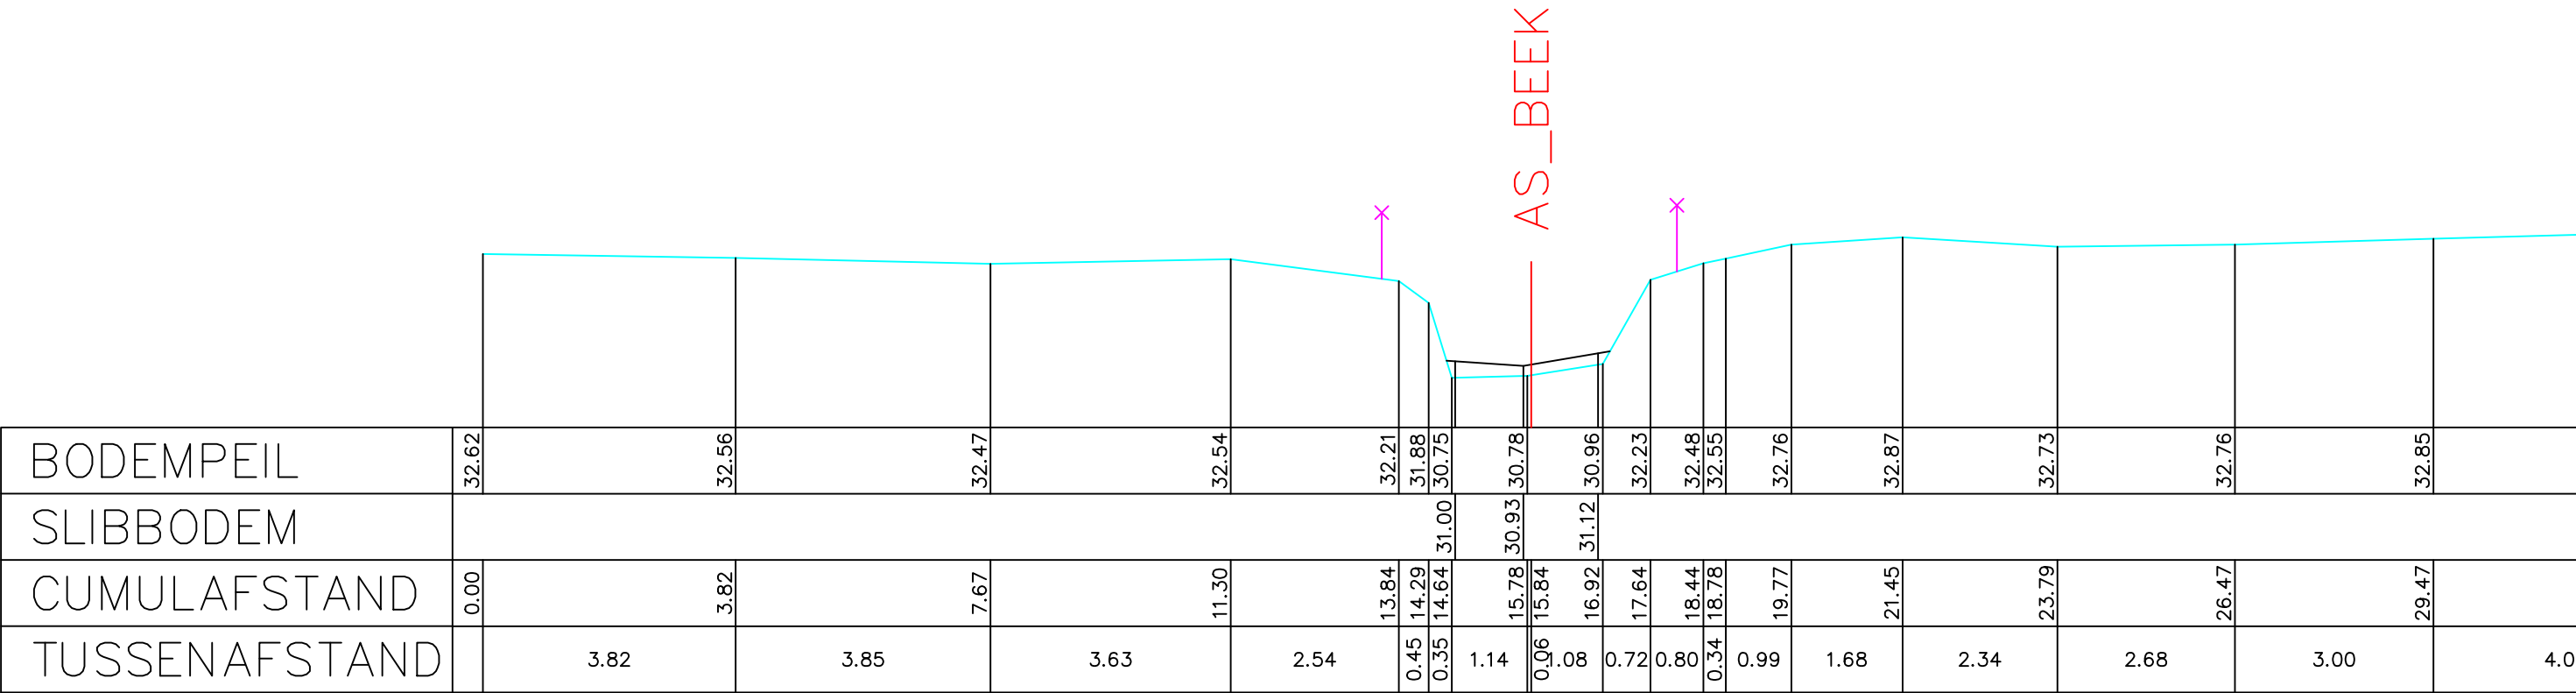

Gemeente Pepingen

B1017 **Zuunbeek**

VHAG: 6554

Locatie atlaspunt (LB72): X-coördinaat: 134895,5094 Y-coördinaat: 161319,485

DWARSPROFIELPLAN

Atlaspunt - 426
Datum opmeting: 1/05/2000
Schaal: 1/100

