


Legende

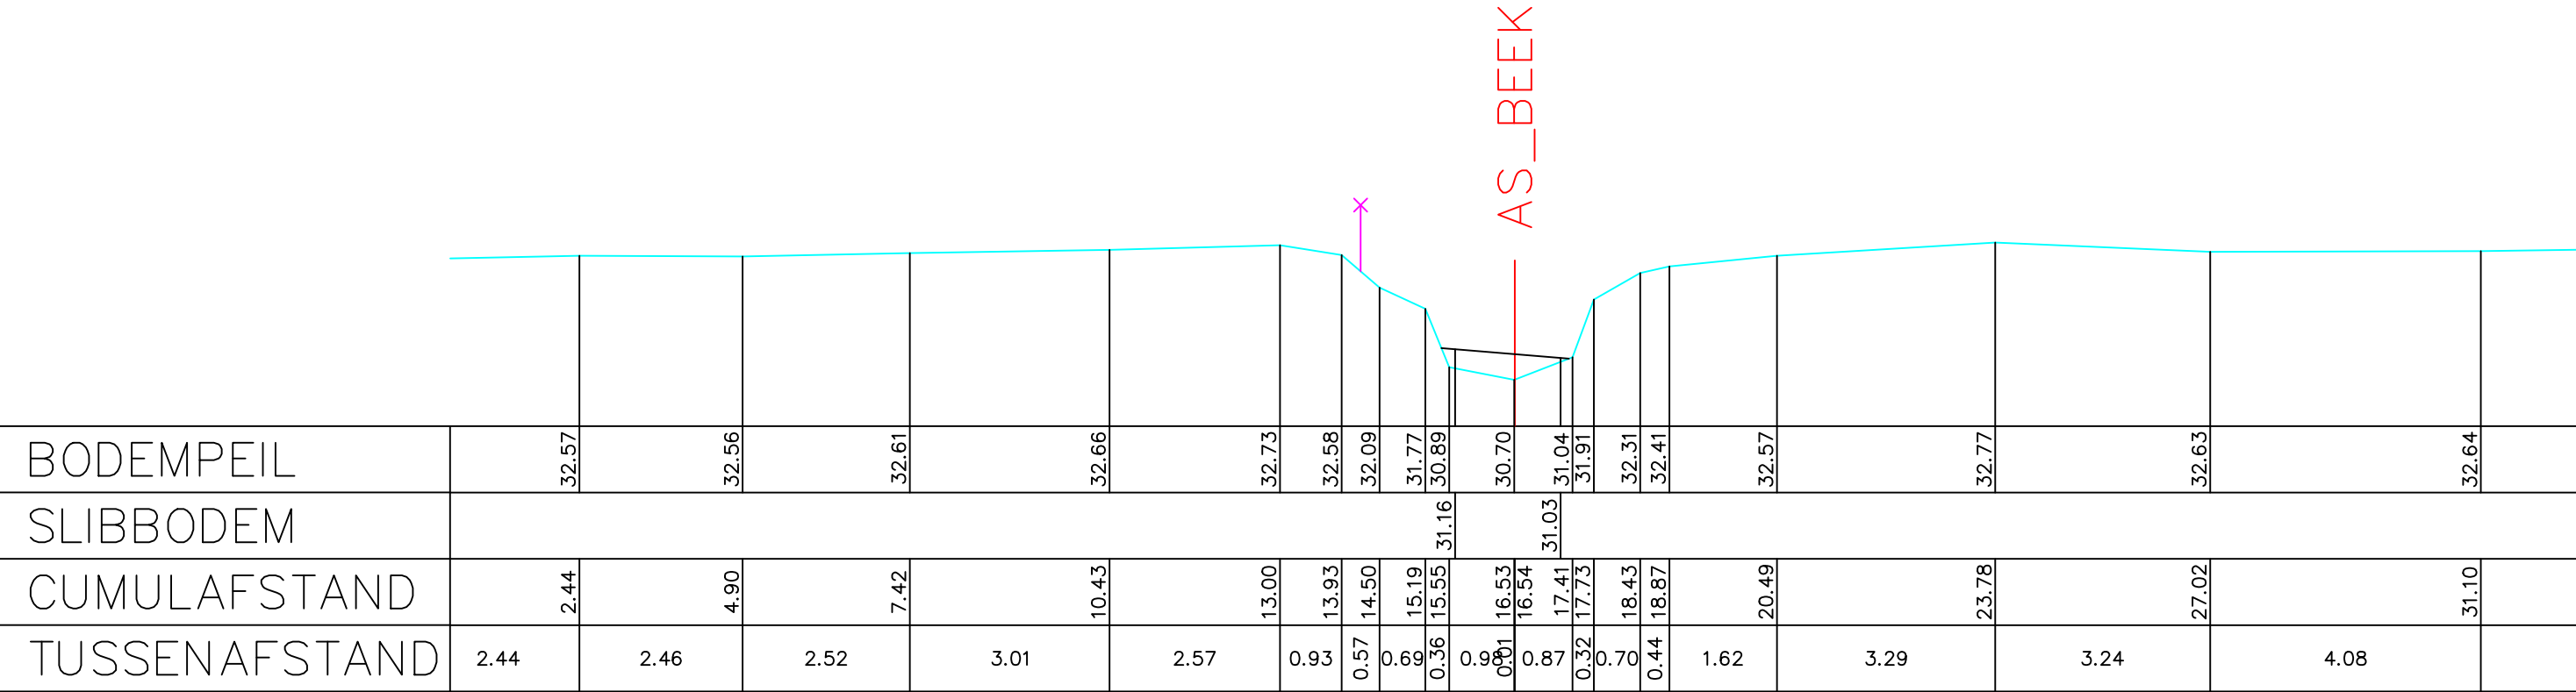

Gemeente Pepingen

B1017

Zuunbeek

VHAG: 6554

Locatie atlaspunt (LB72): X-coördinaat: 134858,689 Y-coördinaat: 161294,3965

DWARSPROFIELPLAN

Atlaspunt - 427
Datum opmeting: 1/05/2000
Schaal: 1/100

