
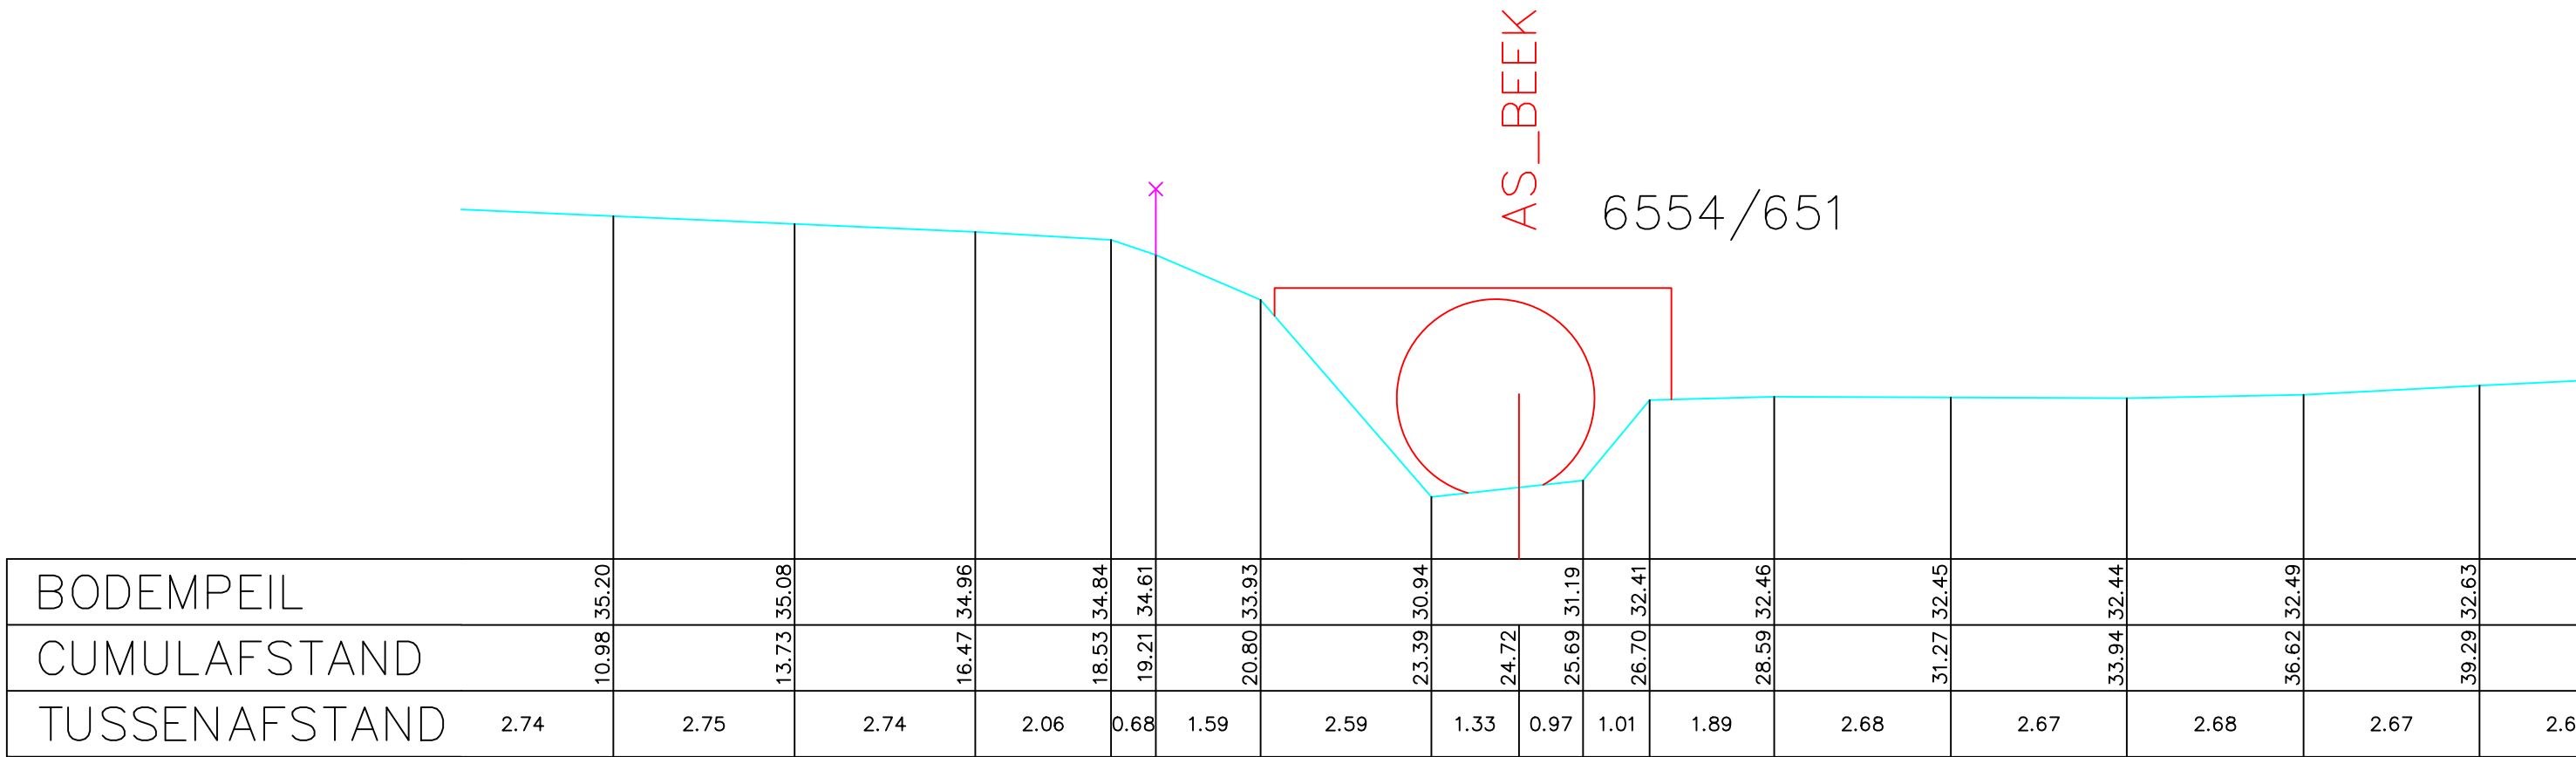


Legende

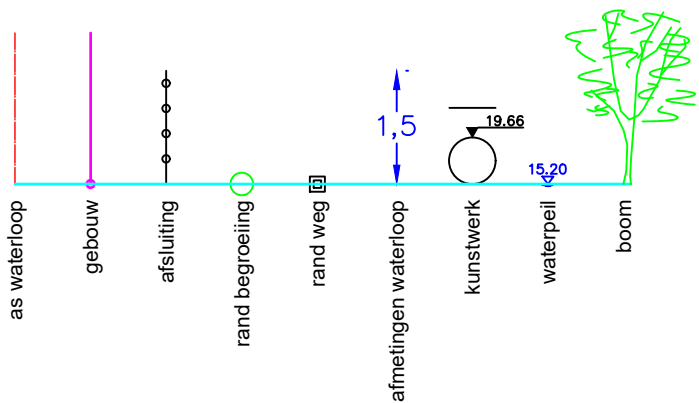

Gemeente Pepingen

B1017

Zuunbeek

VHAG: 6554

Locatie atlaspunt (LB72): X-coördinaat: 134706,8121 Y-coördinaat: 161149,278

DWARSPROFIELPLAN

Atlaspunt - 432
Datum opmeting: 1/05/2000
Schaal: 1/100

