


Legende

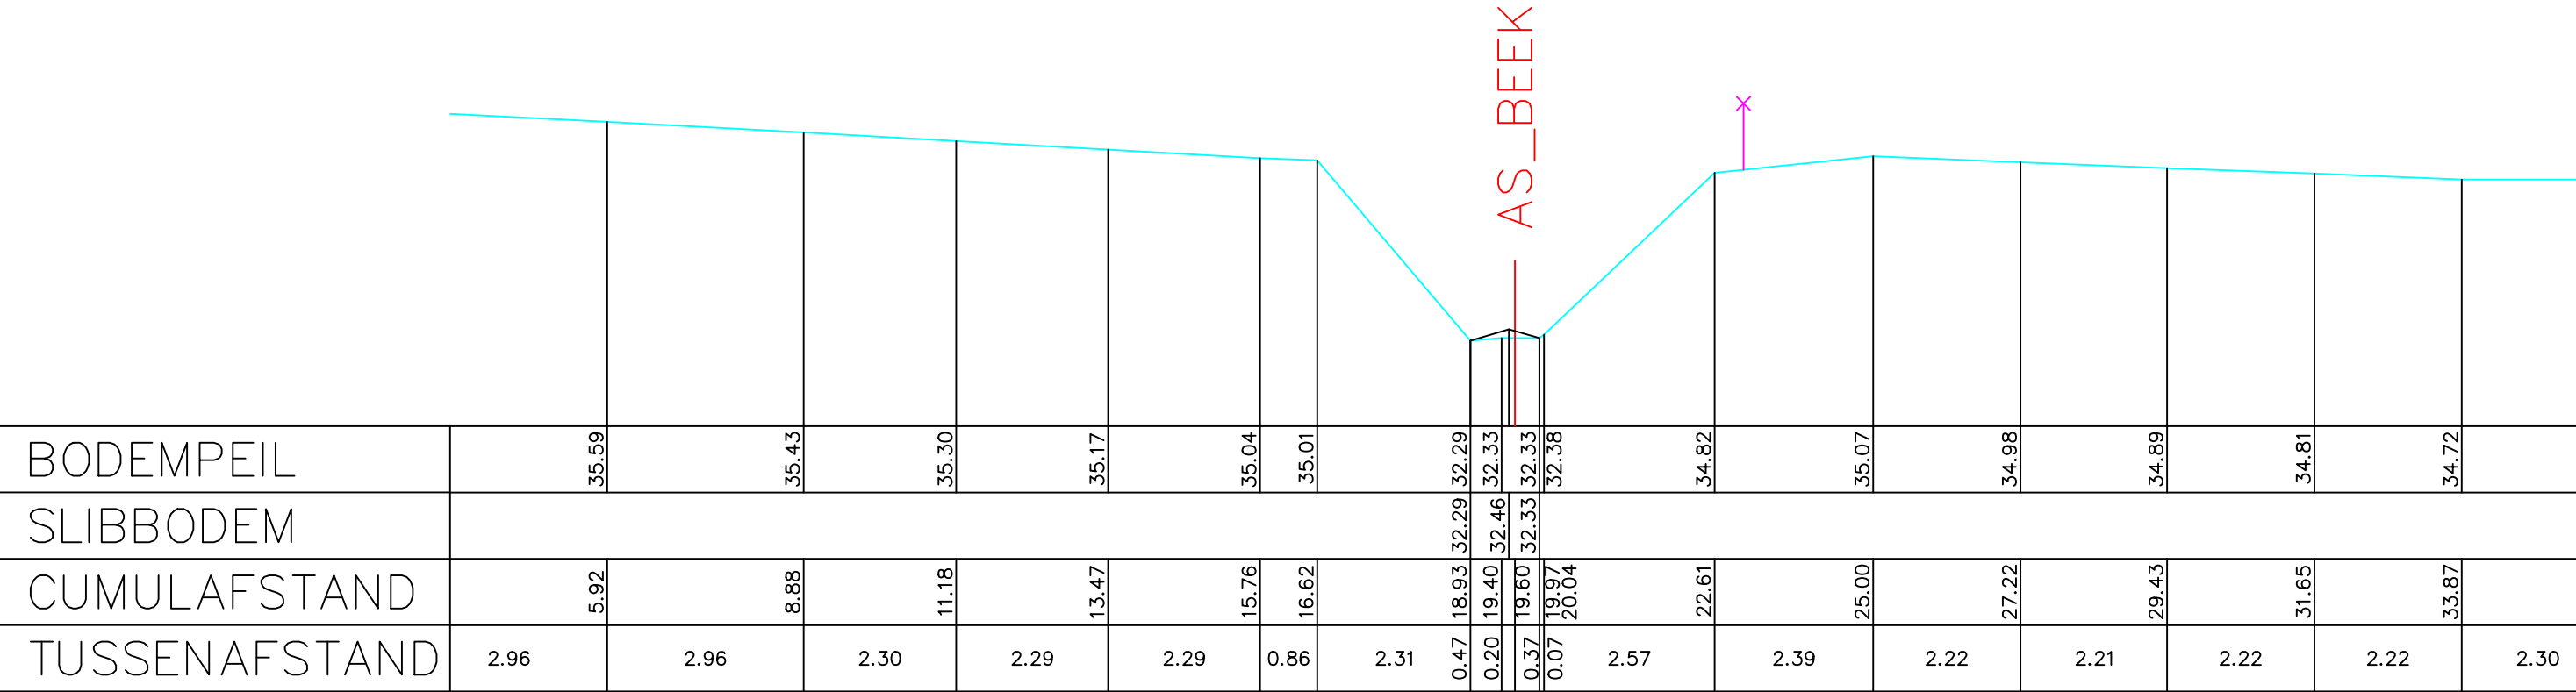

Gemeente Pepingen

B1017

Zuunbeek

VHAG: 6554

Locatie atlaspunt (LB72):

X-coördinaat: 134541,0736 Y-coördinaat: 161086,0109

DWARSPROFIELPLAN

Atlaspunt - 437

Datum opmeting: 1/05/2000

Schaal: 1/100



**VLAAMS-
BRABANT**