
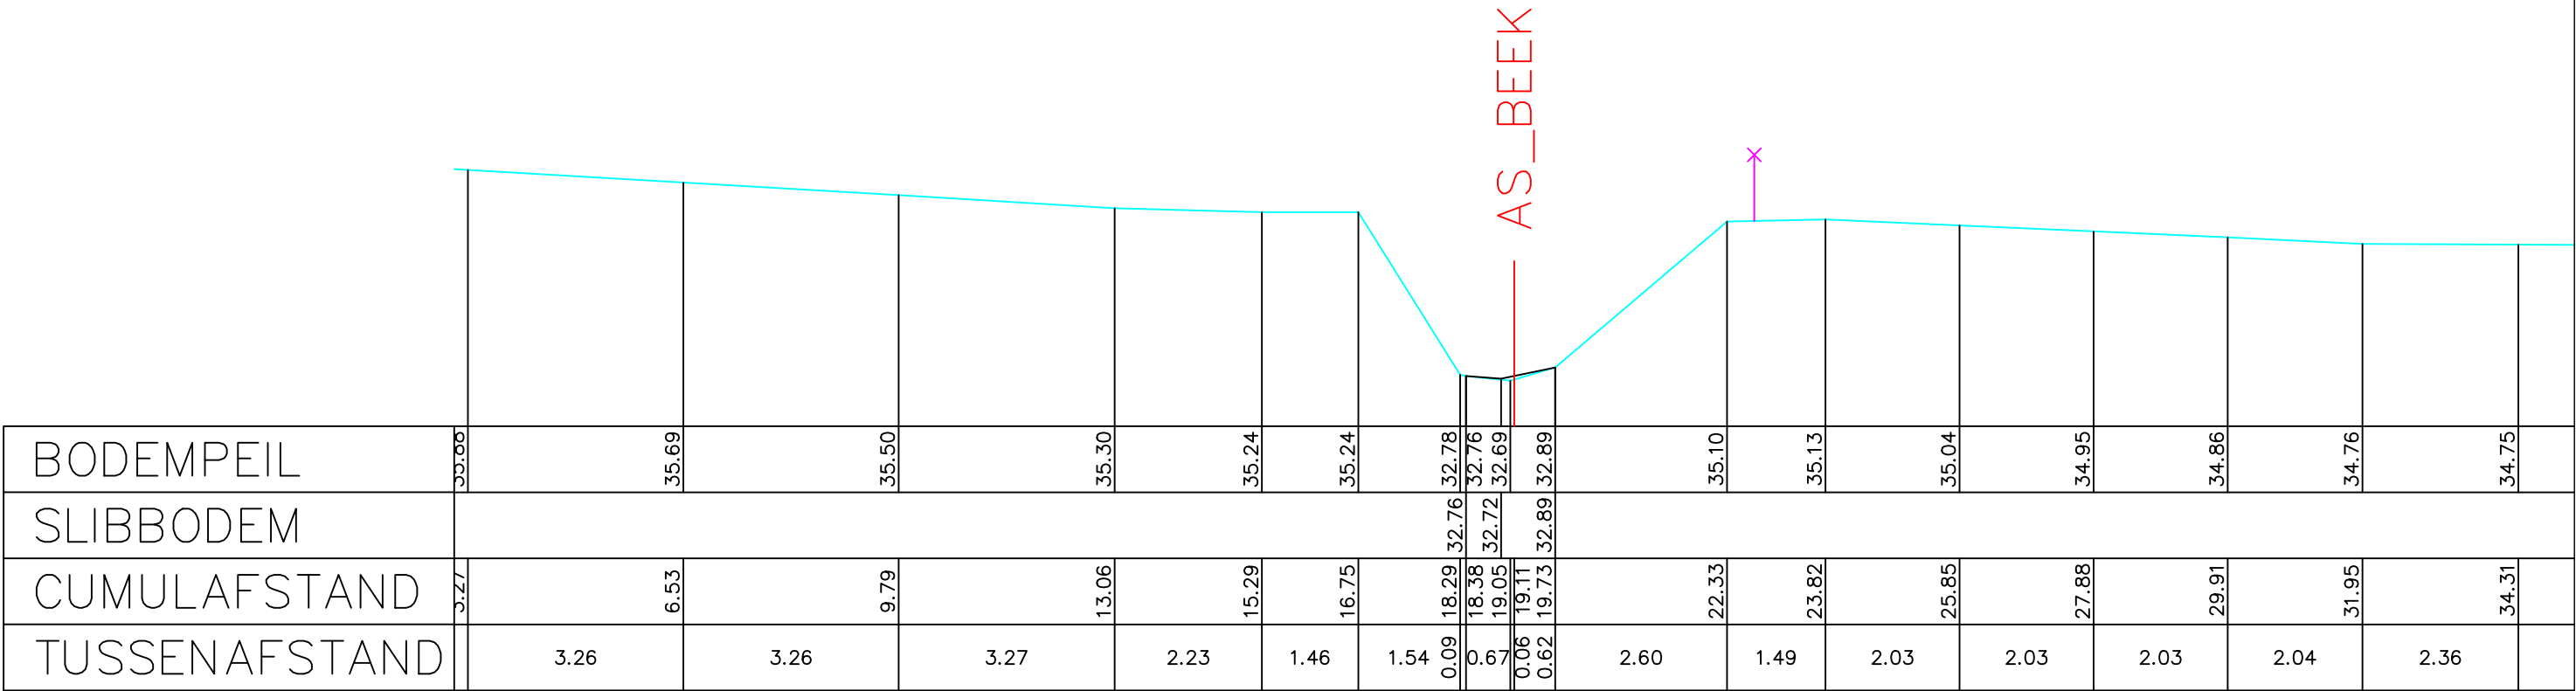


Legende

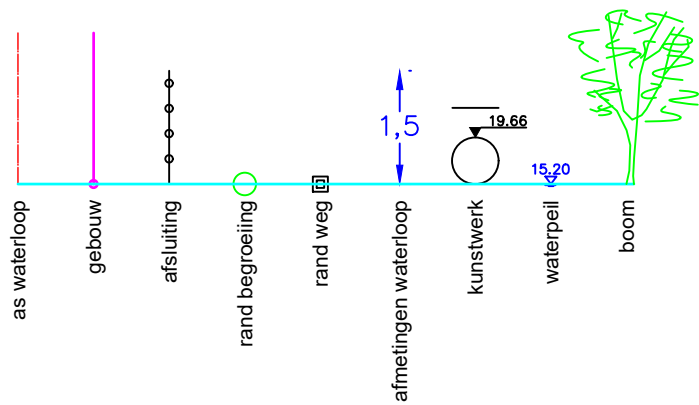

Gemeente Pepingen

B1017

Zuunbeek

VHAG: 6554

Locatie atlaspunt (LB72): X-coördinaat: 134500,4732 Y-coördinaat: 161071,5661

DWARSPROFIELPLAN

Atlaspunt - 438
Datum opmeting: 1/05/2000
Schaal: 1/100

