


Legende

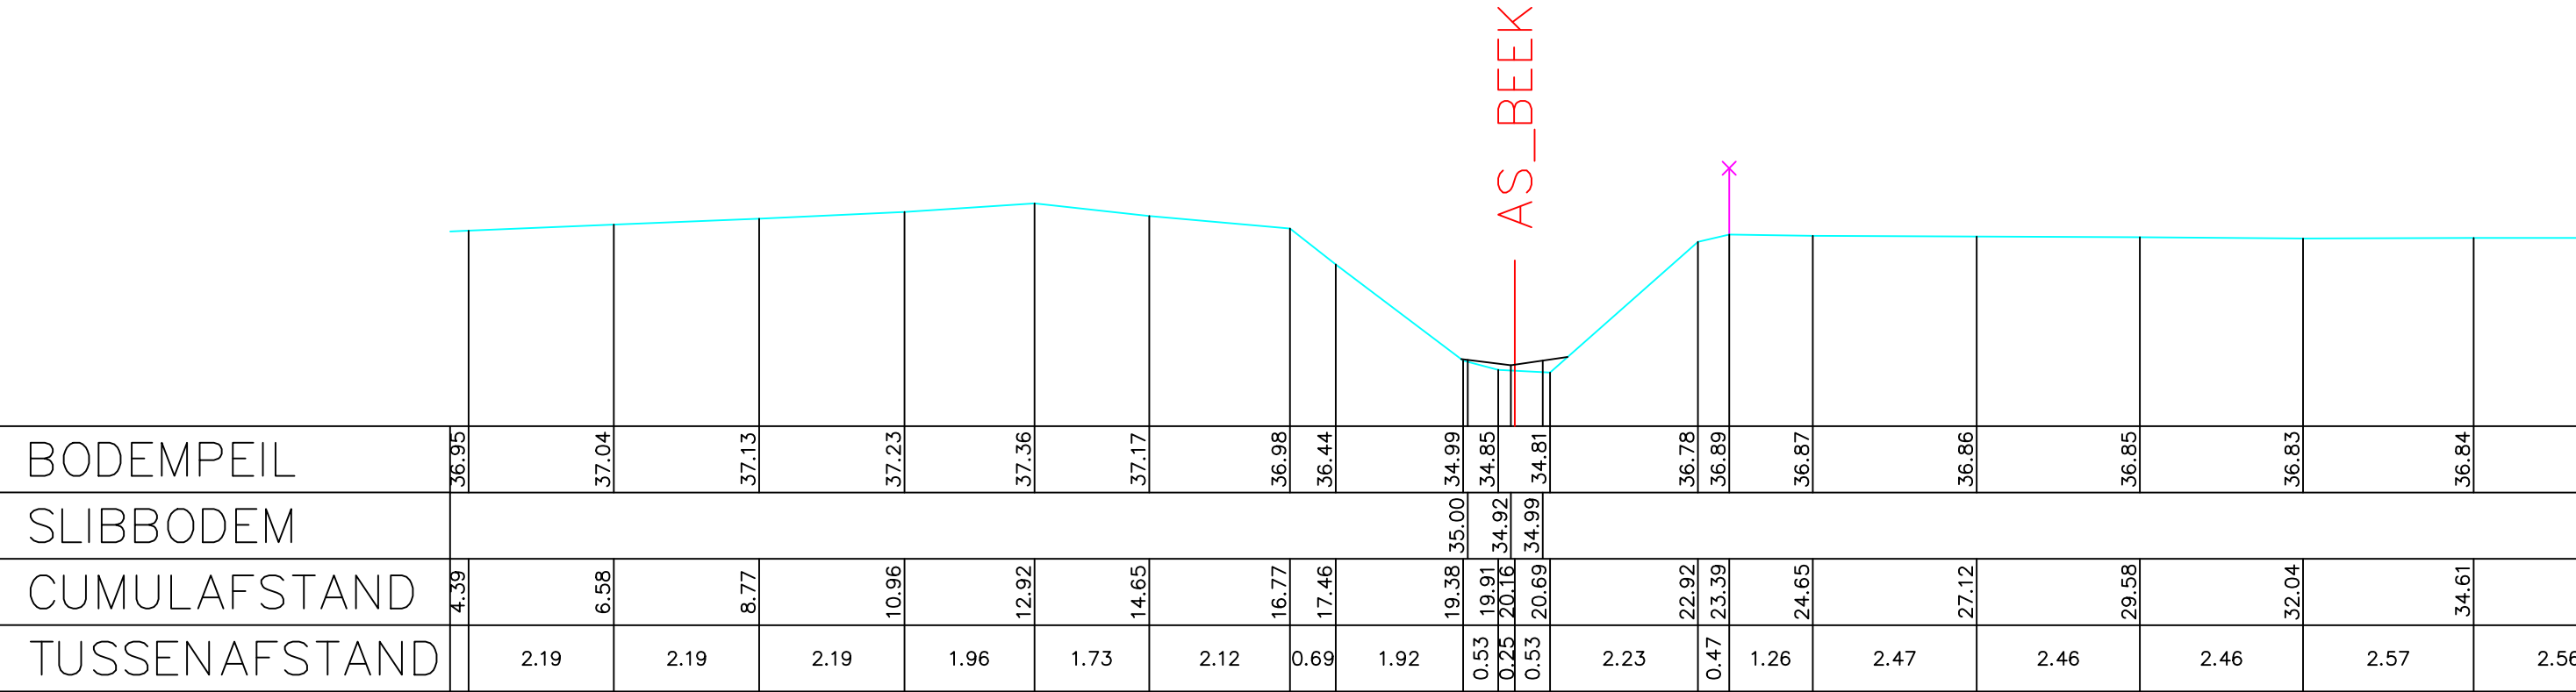

Gemeente Pepingen_Gooik

B1017

Zuunbeek

VHAG: 6554

Locatie ataspunt (LB72):

X-coördinaat: 133861,1601 Y-coördinaat: 160862,1189

DWARSPROFIELPLAN

Ataspunt - 459

Datum opmeting: 1/05/2000

Schaal:

1/100



**VLAAMS-
BRABANT**