


Legende

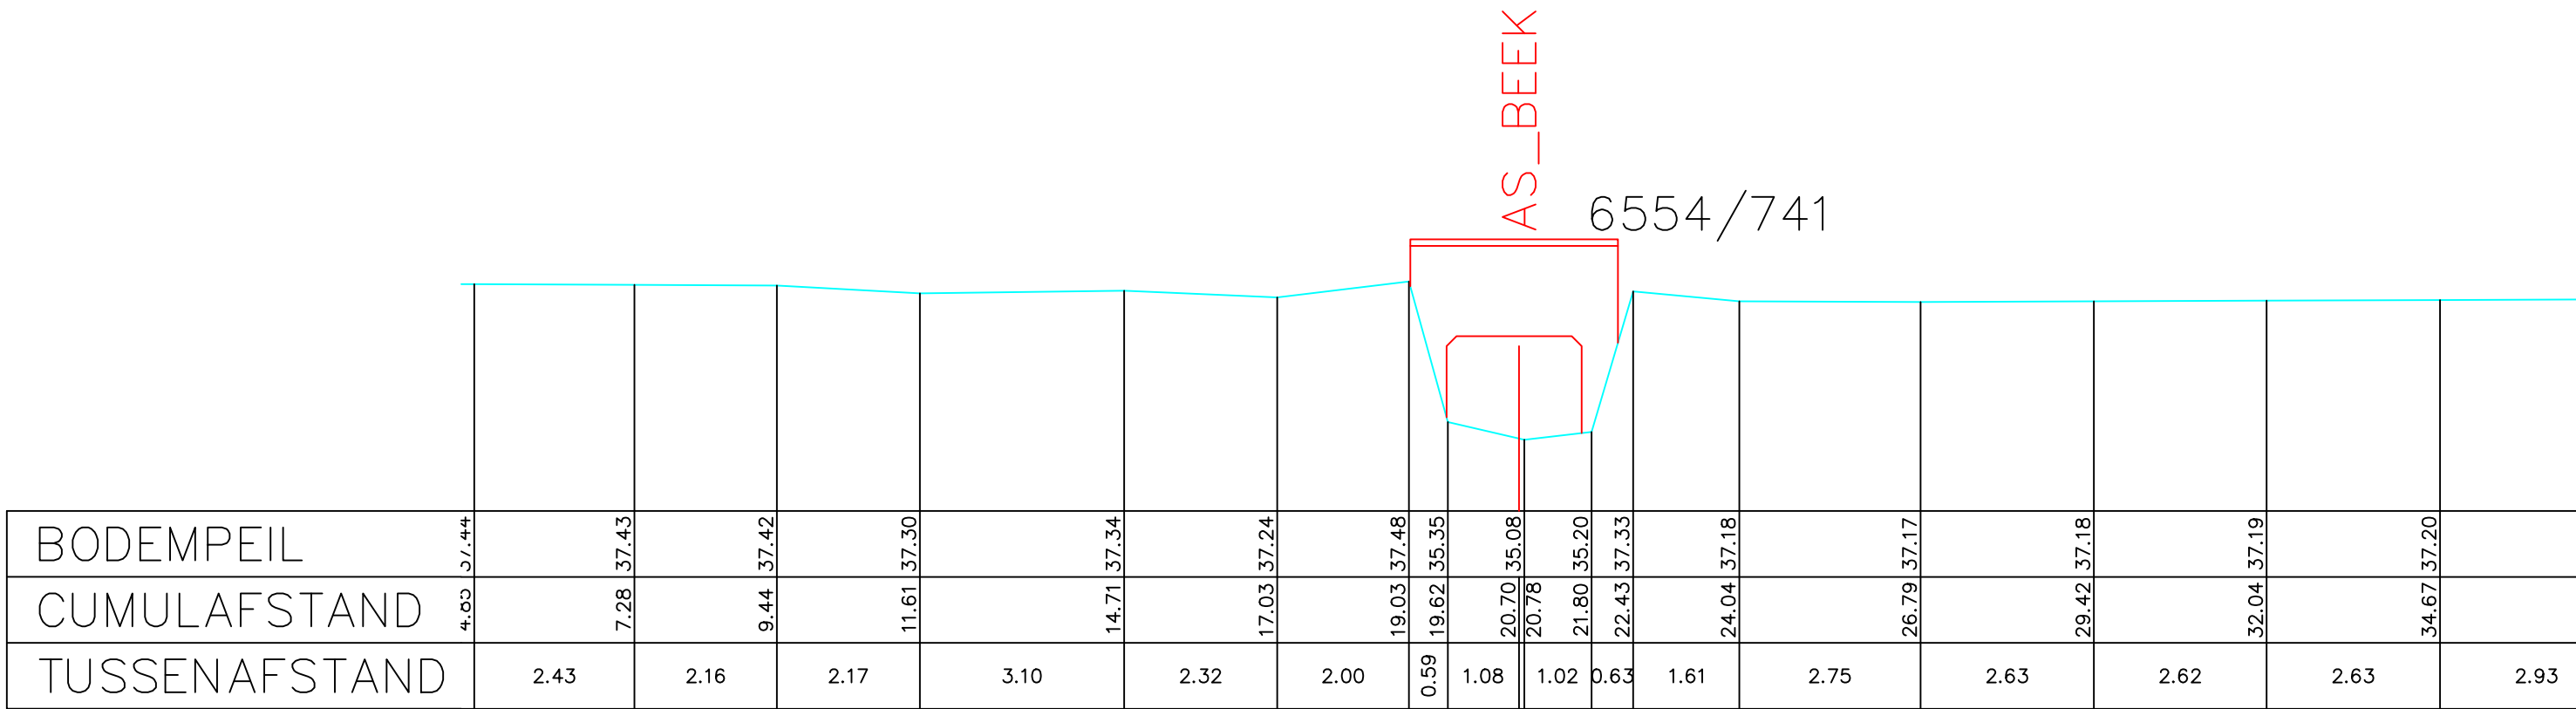

Gemeente Pepingen_Gooik

B1017

Zuunbeek

VHAG: 6554

Locatie atlaspunt (LB72): X-coördinaat: 133754,5259 Y-coördinaat: 160833,5161

DWARSPROFIELPLAN

Atlaspunt - 462
Datum opmeting: 1/05/2000
Schaal: 1/100

