


Legende

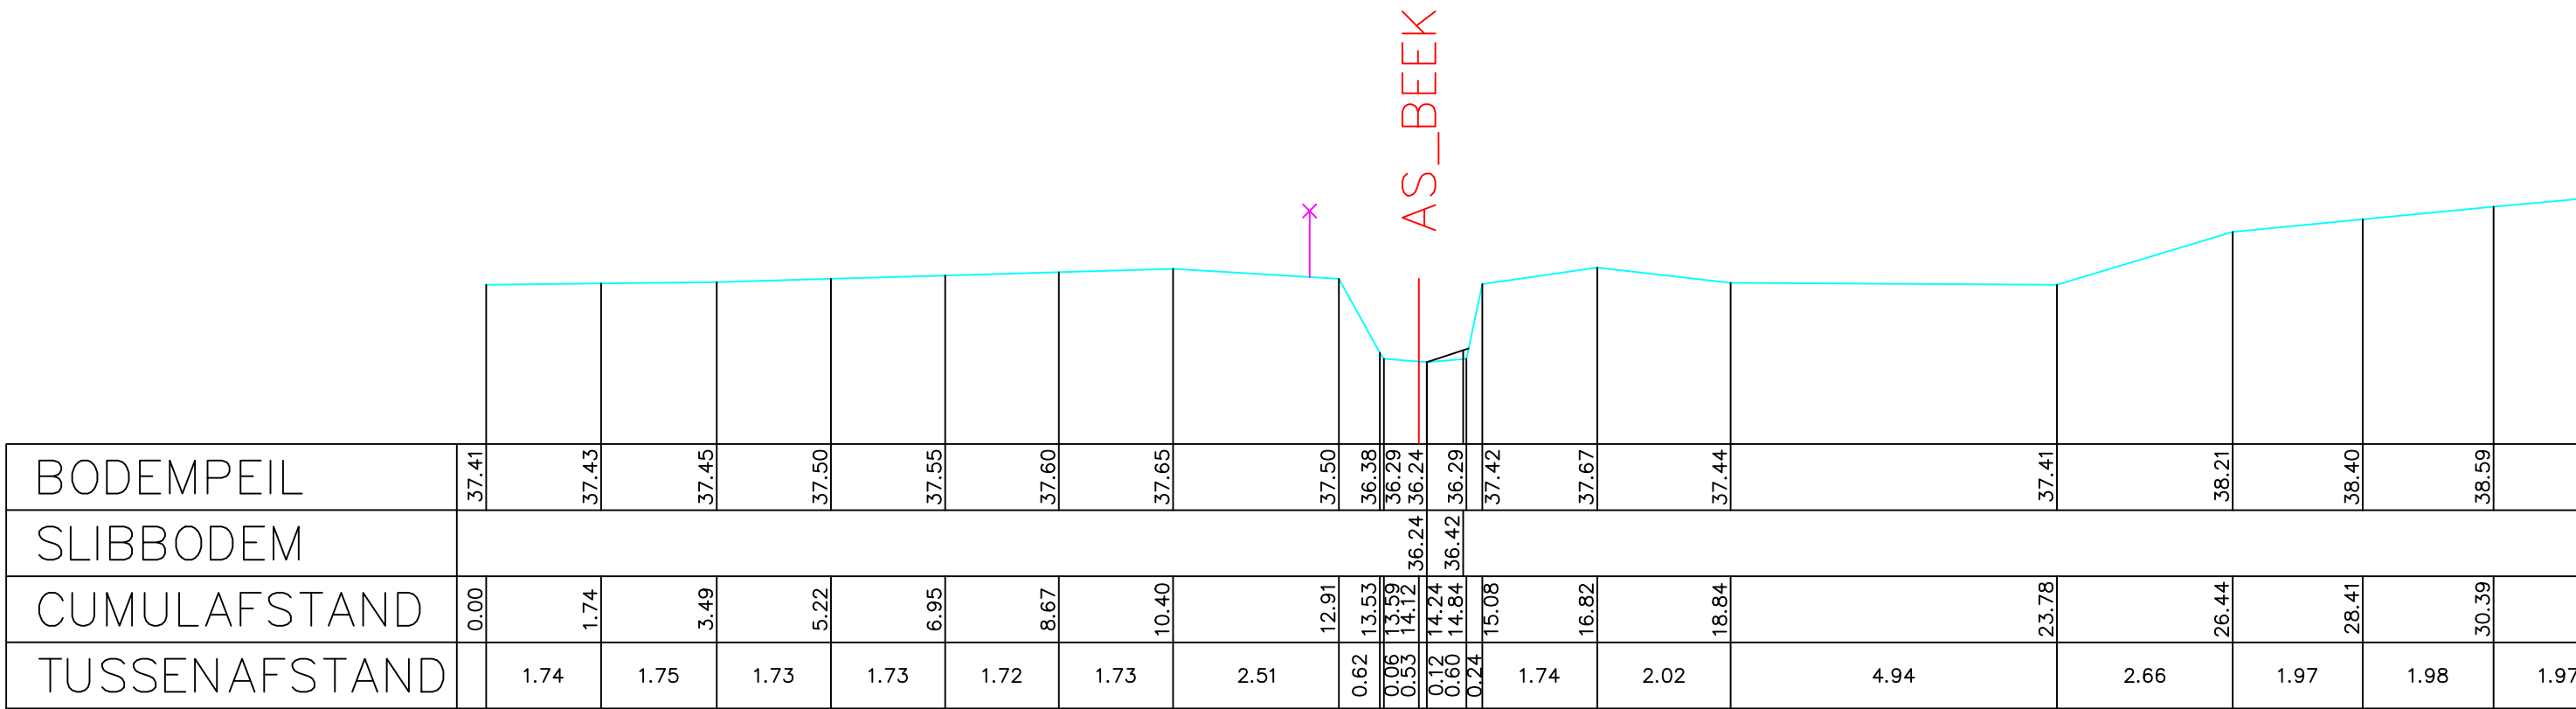

Gemeente Gooik

B1017

Zuunbeek

VHAG: 6554

Locatie ataspunt (LB72):

X-coördinaat: 133423,9301 Y-coördinaat: 160750,9609

DWARSPROFIELPLAN

Ataspunt - 472

Datum opmeting: 1/05/2000

Schaal: 1/100



**VLAAMS-
BRABANT**