


Legende

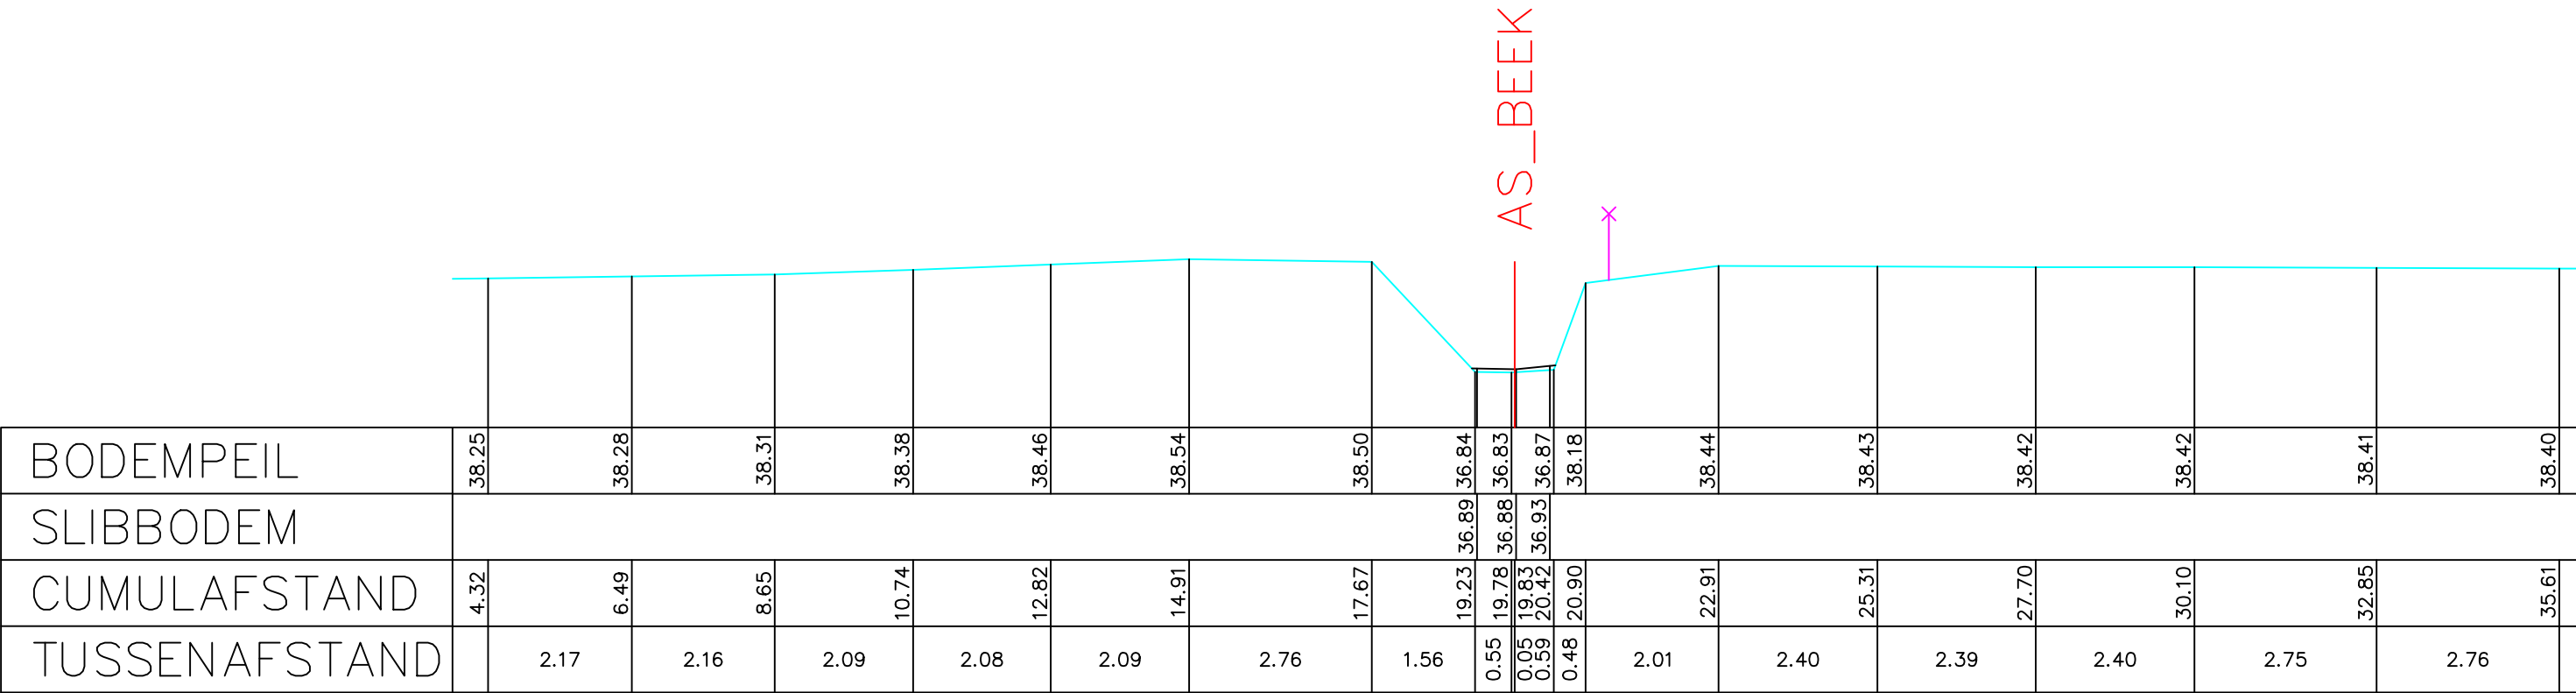

Gemeente Gooik

B1017

Zuunbeek

VHAG: 6554

Locatie ataspunt (LB72): X-coördinaat: 133040,148 Y-coördinaat: 160717,9502

DWARSPROFIELPLAN

Ataspunt - 480
Datum opmeting: 1/05/2000
Schaal: 1/100

