


Legende

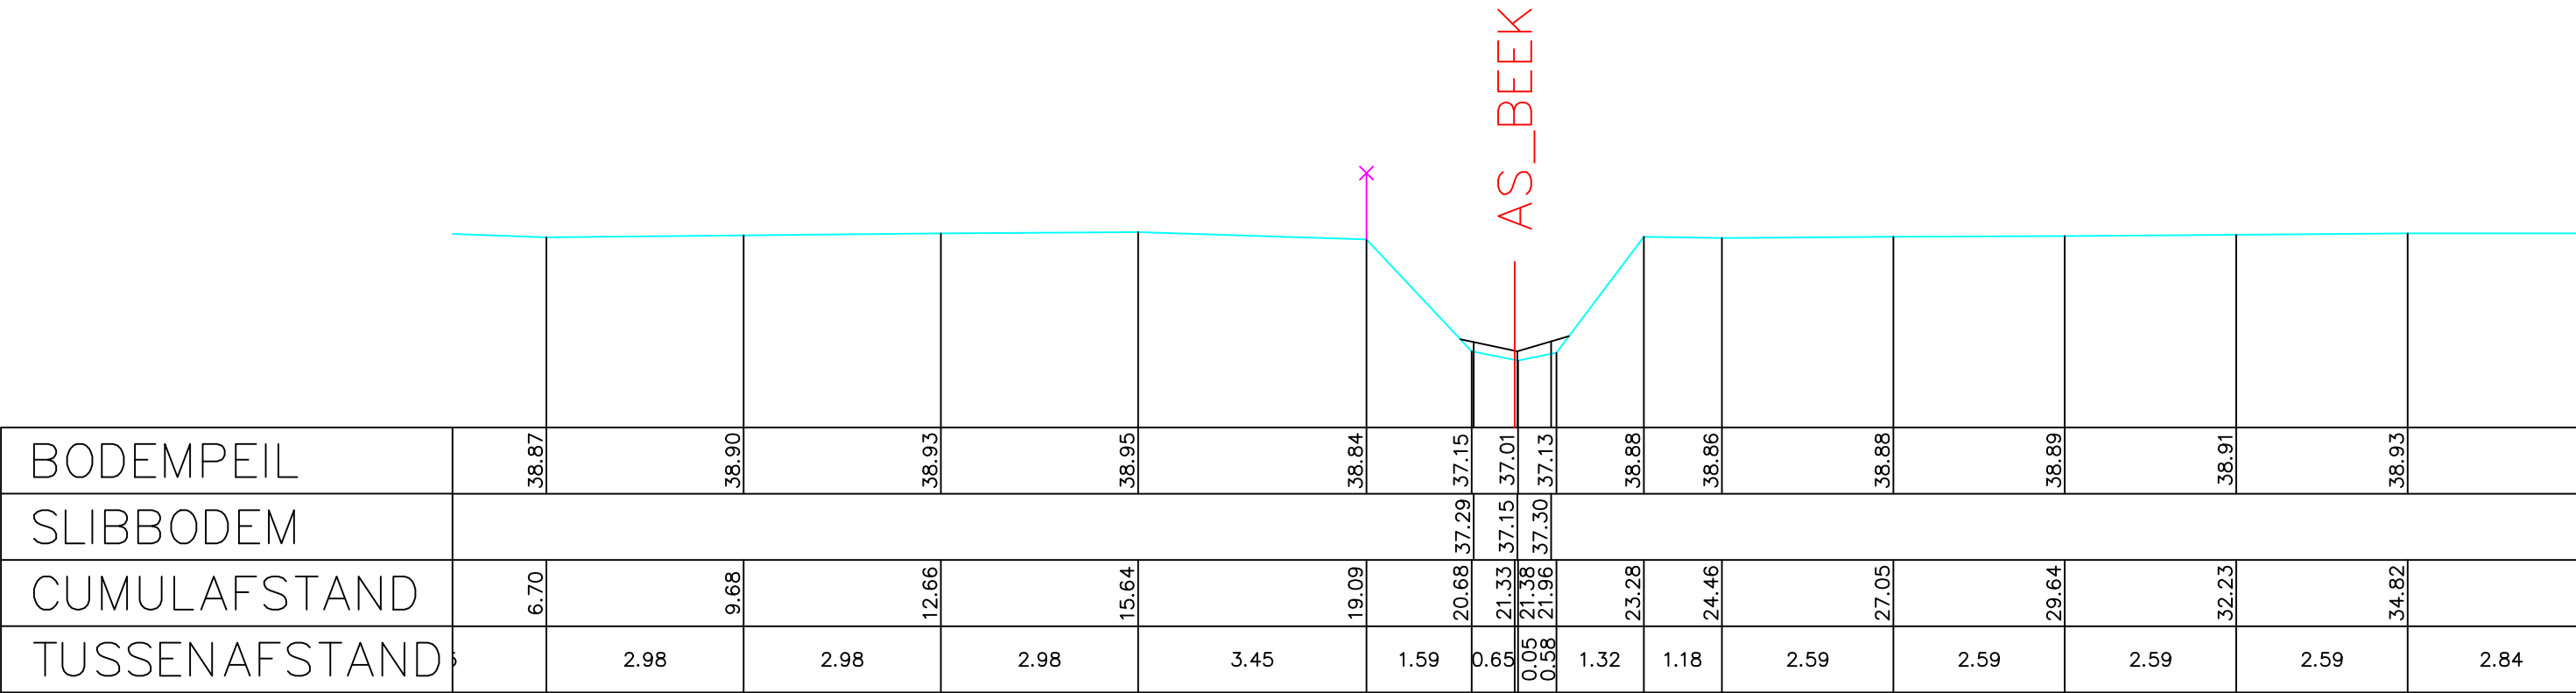

Gemeente Gooik

B1017

Zuunbeek

VHAG: 6554

Locatie ataspunt (LB72):

X-coördinaat: 132856,7

Y-coördinaat: 160738,0276

DWARSPROFIELPLAN

Ataspunt - 484

Datum opmeting: 1/05/2000

Schaal: 1/100



**VLAAMS-
BRABANT**