
























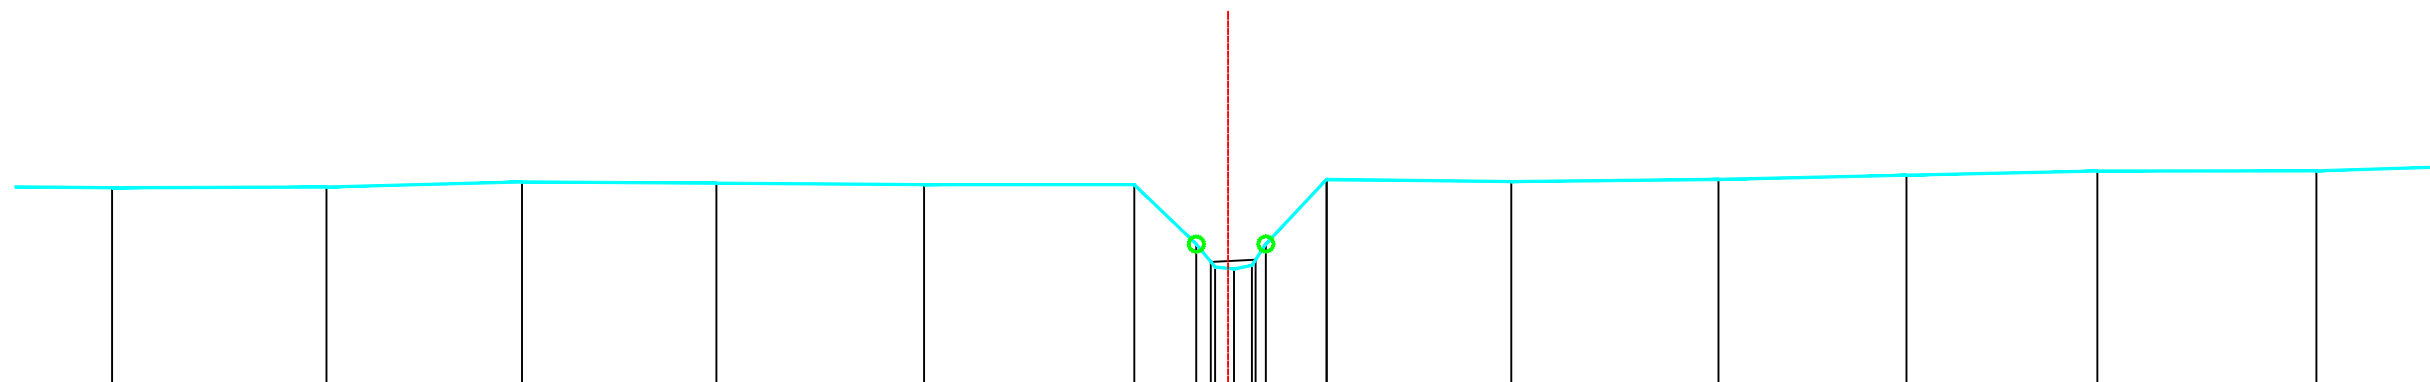


Legende

-  vaste bodem
-  kunstwerk
-  slibbodem
-  as dwarsprofiel
-  begin begroeiing
-  haag
-  boerand
-  bomenrij van loofbomen
-  bomenrij van naaldbomen
-  bomenrij van fruitbomen
-  duiker as
-  beton
-  metselwerk
-  gebouw
-  bergplaat
-  kaaimuur
-  afsluiting algemeen
-  afsluiting beton + gladde draad
-  afsluiting beton + prikkeldraad
-  afsluiting hout + gladde draad
-  afsluiting hout + prikkeldraad
-  afsluiting betonpalen en -platen
-  muurtje metselwerk
-  hout
-  metaal



| | | | | | | | | | | | | | | | | | |
|-----------------------------------|-------|-------|-------|-------|-------|-------|-------|-------|-------|-------|-------|-------|-------|-------|-------|-------|-------|
| PEIL VASTE BODEM | 31.67 | 31.68 | 31.75 | 31.73 | 31.71 | 31.71 | 30.93 | 30.62 | 30.60 | 30.64 | 30.93 | 31.78 | 31.75 | 31.78 | 31.84 | 31.89 | 31.89 |
| TUSSENAFSTAND VASTE BODEM | 9 | 2.84 | 2.59 | 2.57 | 2.75 | 2.78 | 0.82 | 0.25 | 0.24 | 0.18 | 0.80 | 2.44 | 2.74 | 2.49 | 2.53 | 2.90 | 2.36 |
| SAMENGESTELDE AFSTAND VASTE BODEM | 14.08 | 16.92 | 19.50 | 22.07 | 24.82 | 27.60 | 28.42 | 28.67 | 28.92 | 29.16 | 29.34 | 30.15 | 32.59 | 35.33 | 37.82 | 40.34 | 43.24 |
| PEIL SLIBBODEM | | | | | | | | 30.69 | 30.72 | | | | | | | | |
| TUSSENAFSTAND SLIBBODEM | 28.61 | | | | | | | 0.59 | | | | | | | | | |
| SAMENGESTELDE AFSTAND SLIBBODEM | | | | | | | | | | | | | | | | | |

Gemeente Kortenberg

B2117 **Zuurbeek**

VHAG: 6604

Locatie atlaspunt (LB72): X-coördinaat: 165111,8018 Y-coördinaat: 176573,5568

DWARSPROFIELPLAN

Atlaspunt - 097

Datum opmeting: 12/03/2001

Schaal: 1/100

