
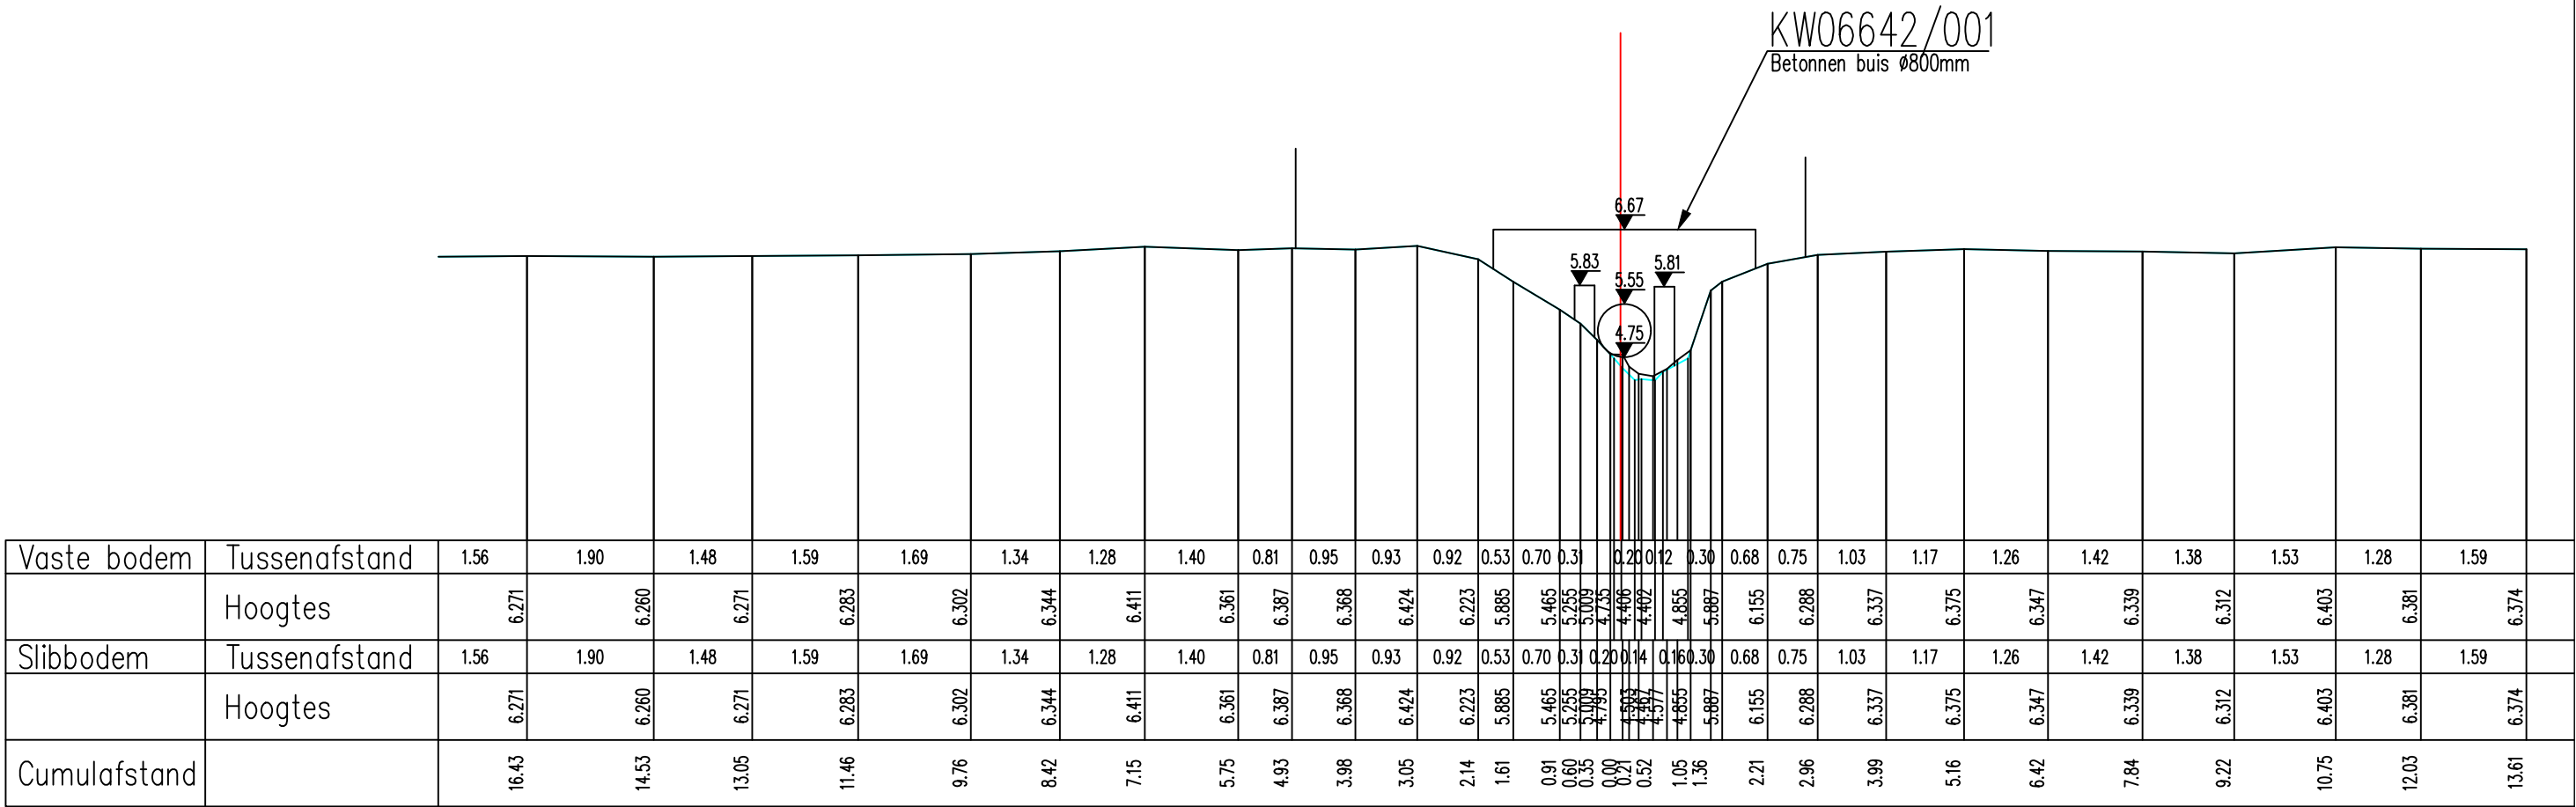


Legende

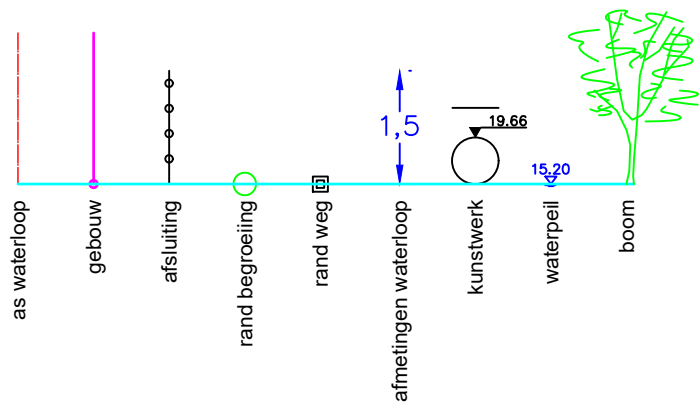

Gemeente Boortmeerbeek_Mechelen

B2005

Zwarte Beek

VHAG: 6642

Locatie atlaspunt (LB72): X-coördinaat: 162312,4052 Y-coördinaat: 187986,7301

DWARSPROFIELPLAN

Atlaspunt - 001
Datum opmeting: 2/04/2005
Schaal: 1/100

