


Legende

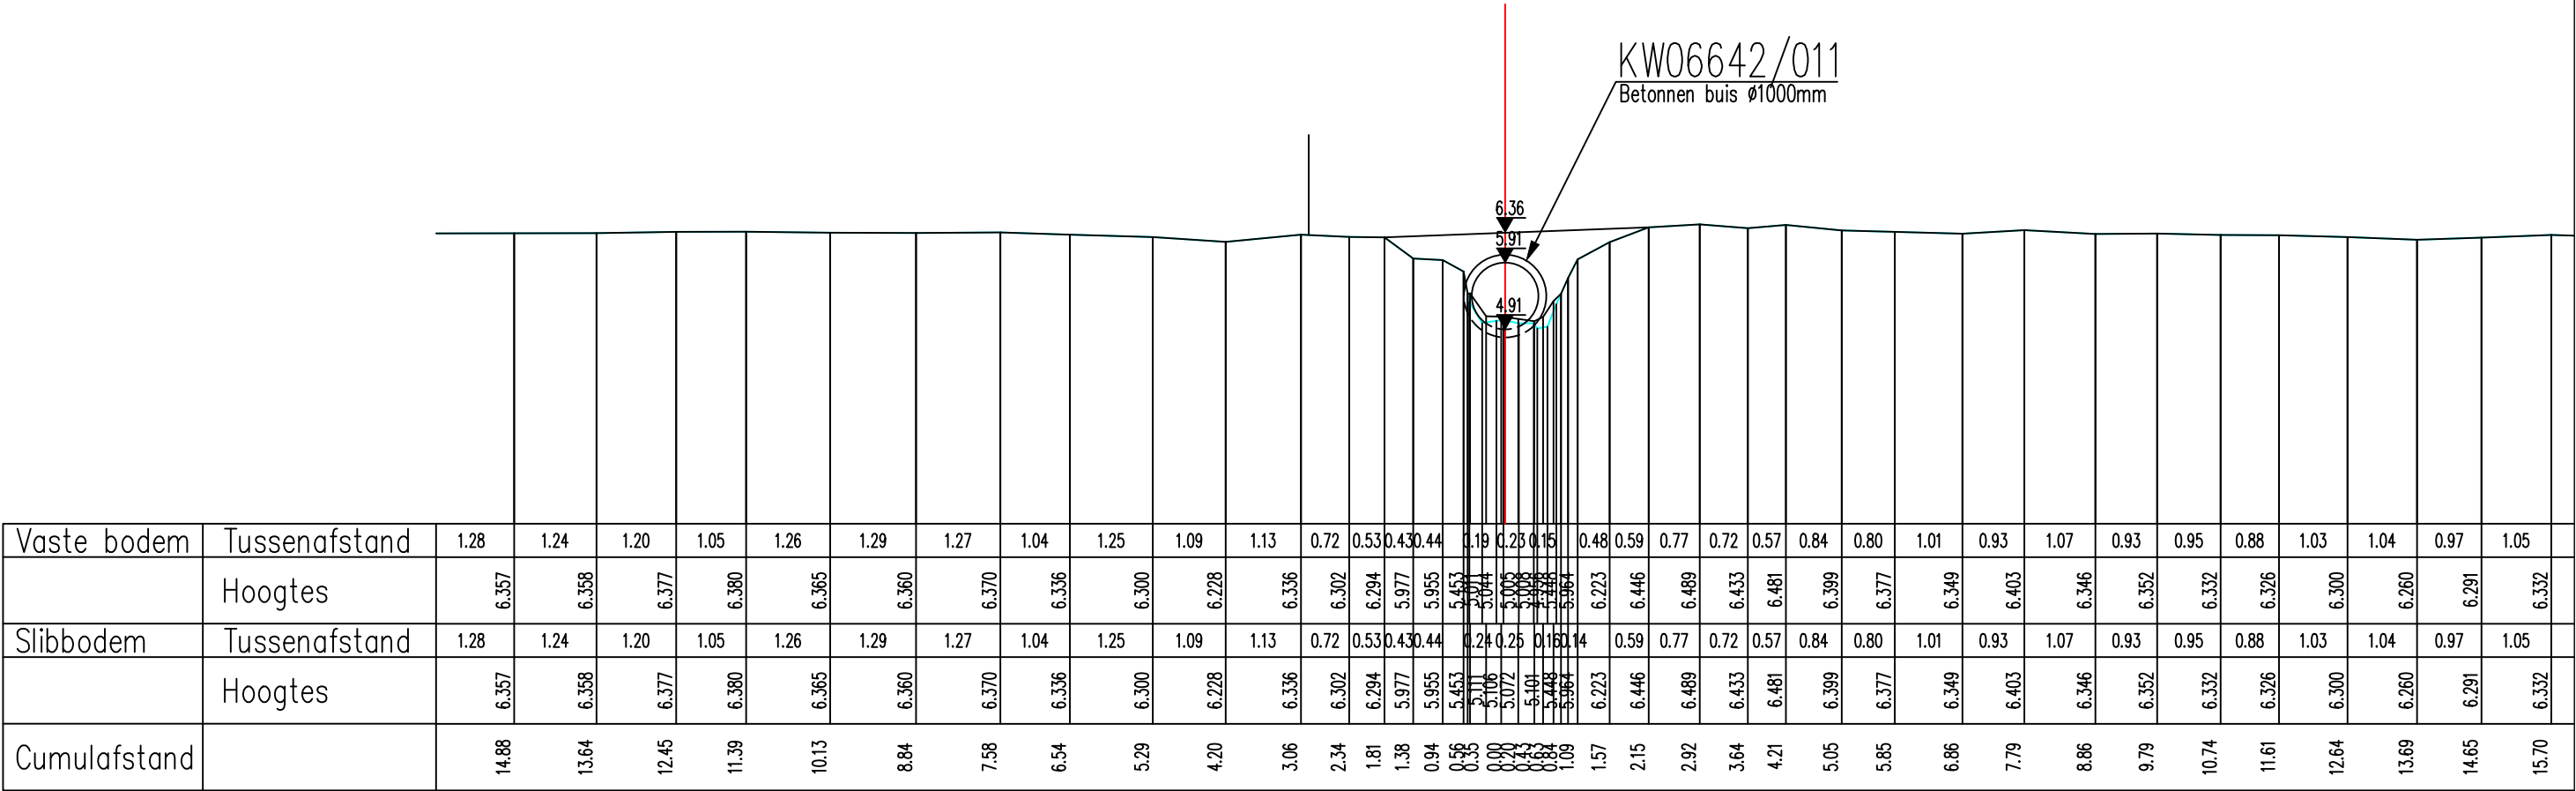

Gemeente Boortmeerbeek_Mechelen

B2005 **Zwarte Beek**

VHAG: 6642

Locatie atlaspunt (LB72): X-coördinaat: 162273,5305 Y-coördinaat: 187925,536

DWARSPROFIELPLAN

Atlaspunt - 004
Datum opmeting: 2/04/2005
Schaal: 1/100

