


Legende

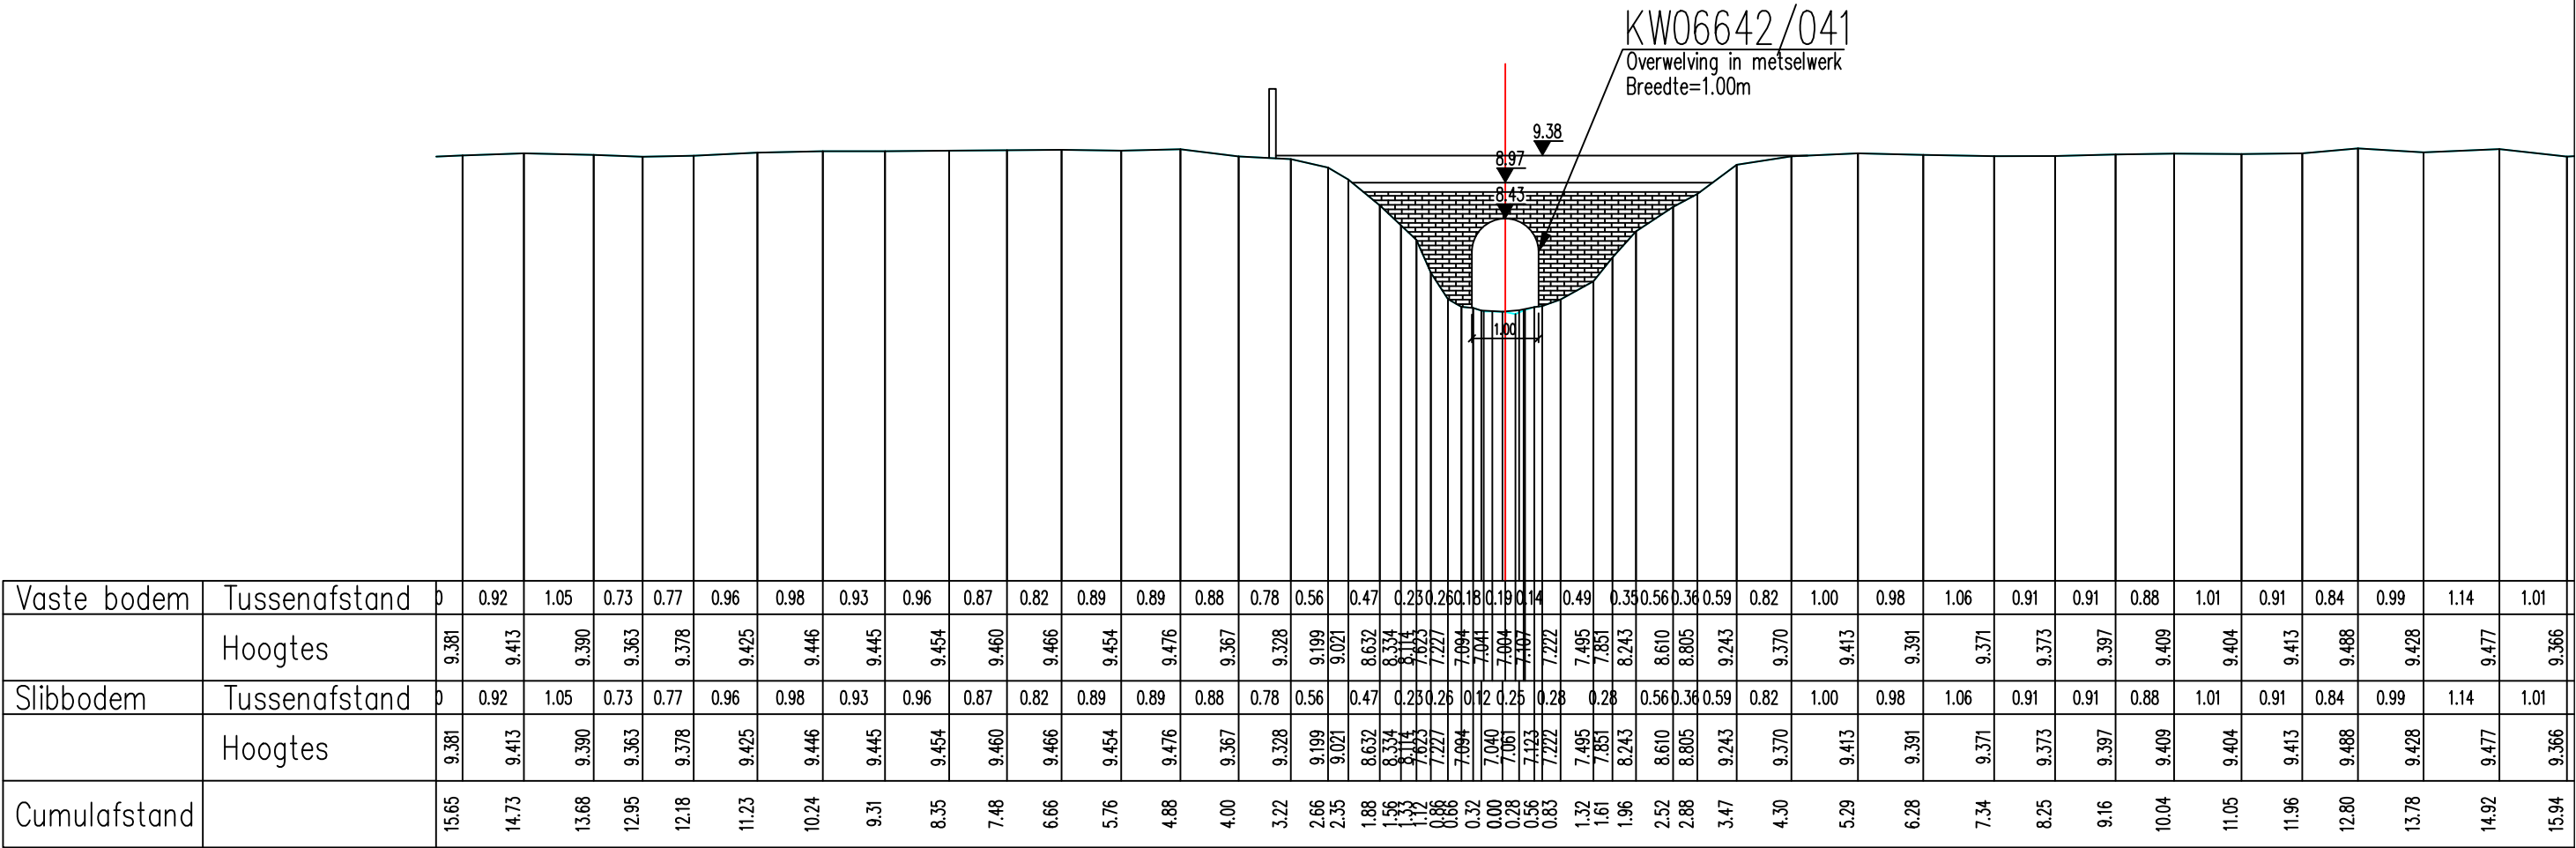

Gemeente Boortmeerbeek

B2005

Zwarte Beek

VHAG: 6642

Locatie atlaspunt (LB72): X-coördinaat: 162145,46 Y-coördinaat: 187309,7358

DWARSPROFIELPLAN

Atlaspunt - 022
Datum opmeting: 2/04/2005
Schaal: 1/100



VLAAMS-
BRABANT