
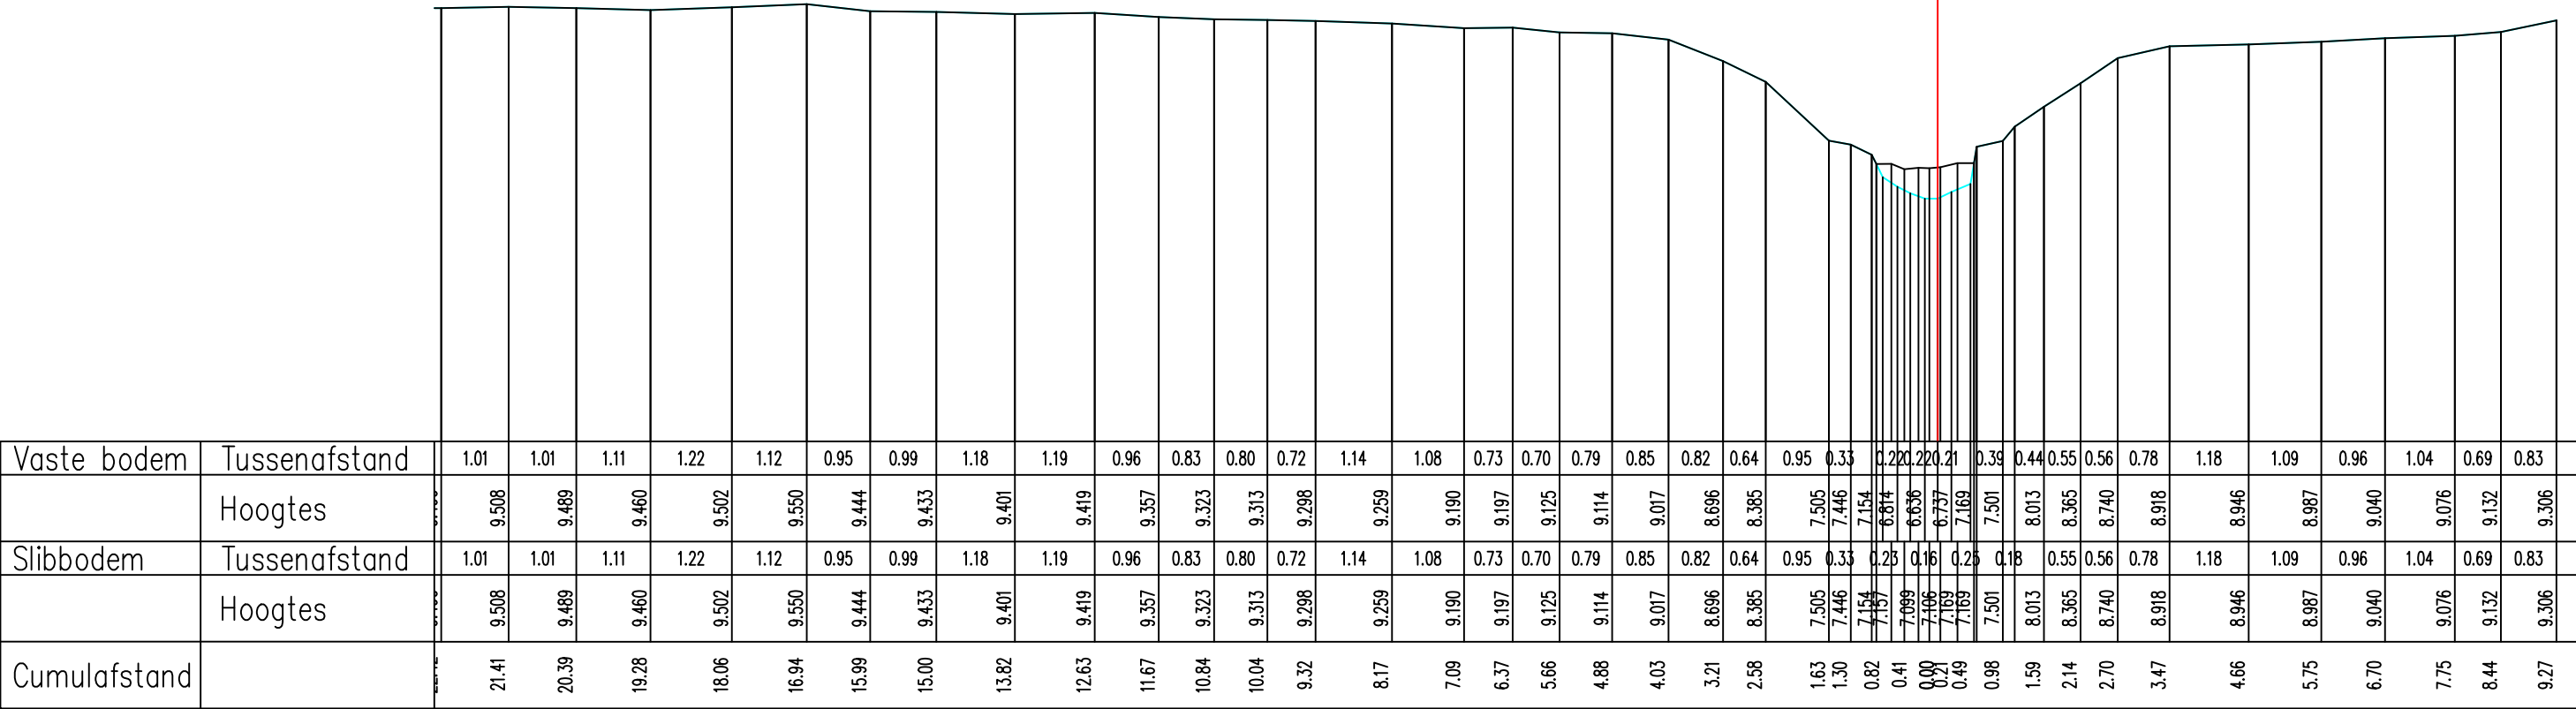


Legende

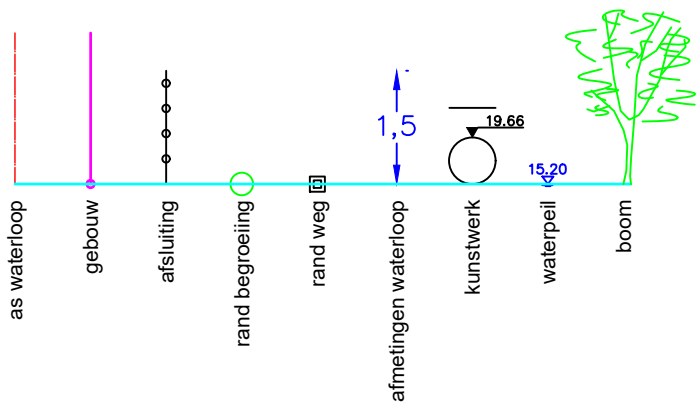

Gemeente Boortmeerbeek

B2005

Zwarte Beek

VHAG: 6642

Locatie atlaspunt (LB72): X-coördinaat: 162126,3978 Y-coördinaat: 187262,3628

DWARSPROFIELPLAN

Atlaspunt - 023
Datum opmeting: 2/04/2005
Schaal: 1/100

