


Legende

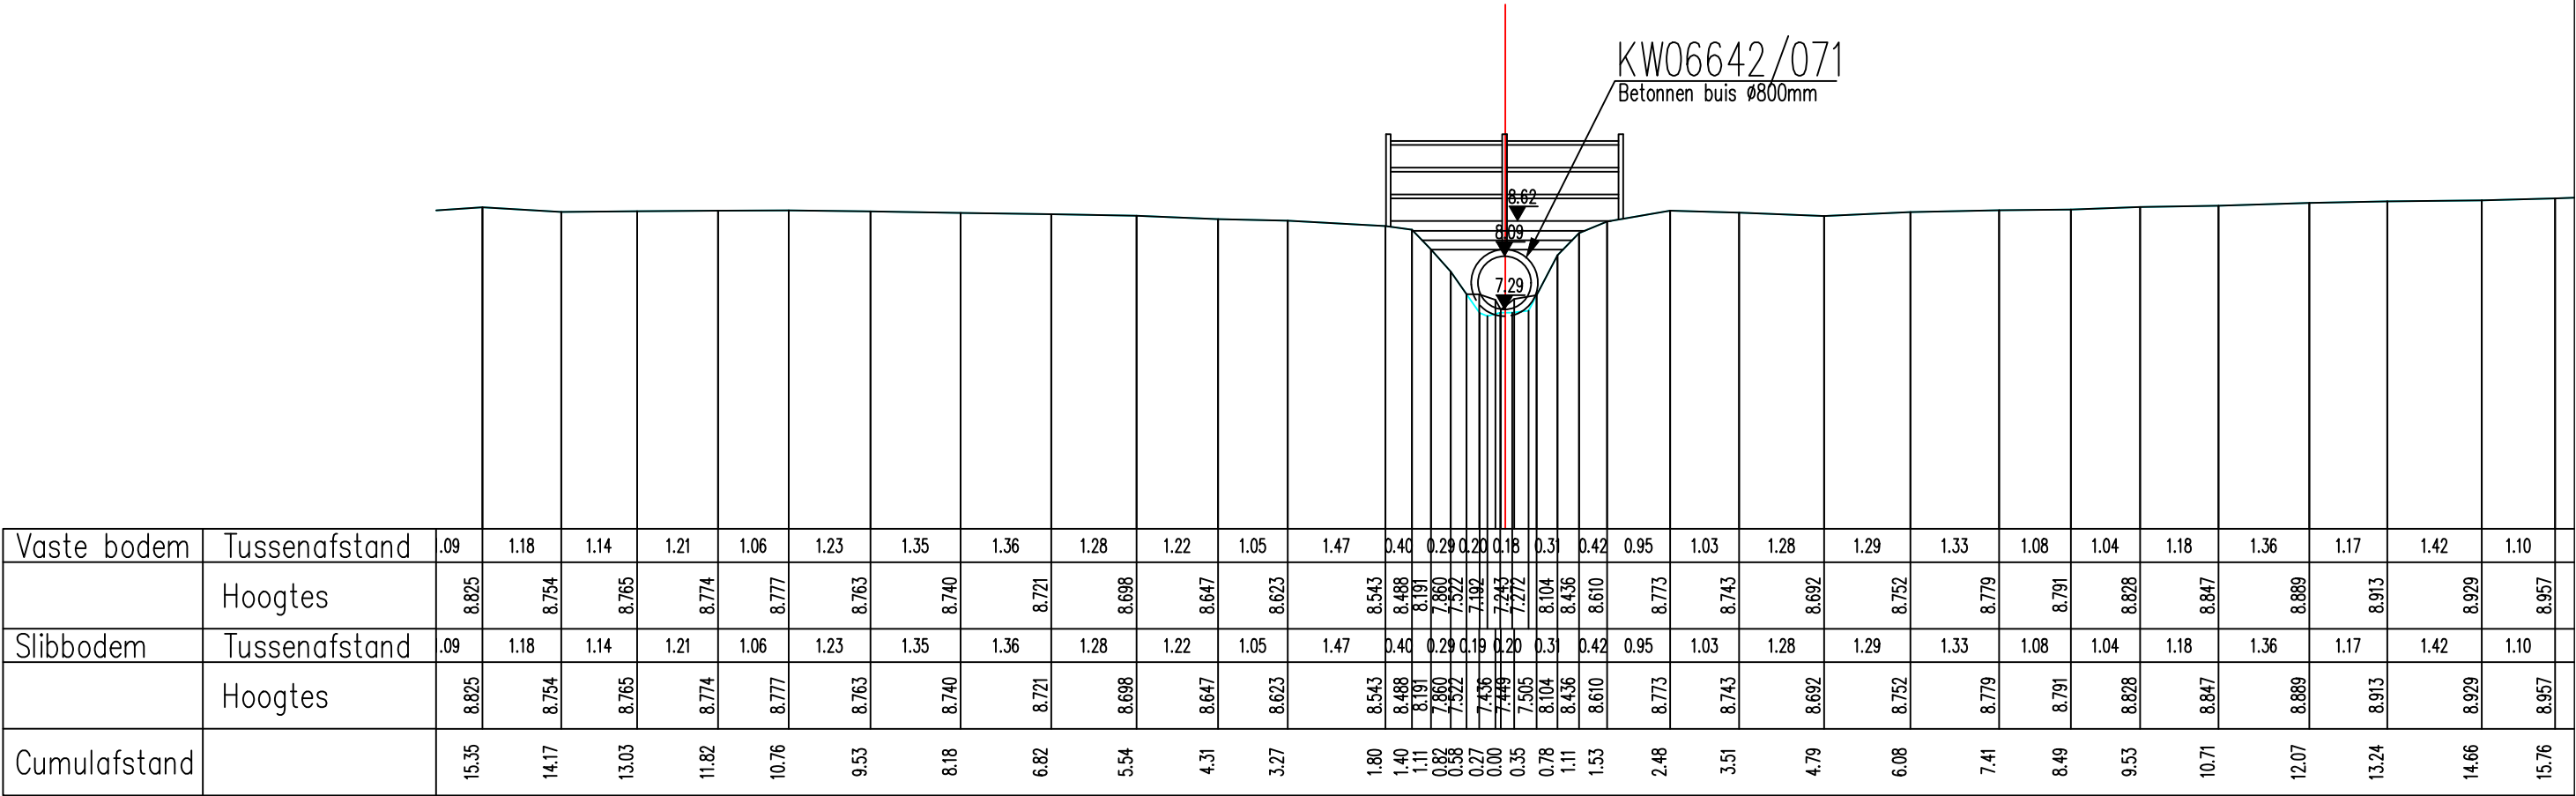

Gemeente Boortmeerbeek

B2005

Zwarte Beek

VHAG: 6642

Locatie atlaspunt (LB72): X-coördinaat: 162023,8721 Y-coördinaat: 187043,6675

DWARSPROFIELPLAN

Atlaspunt - 035
Datum opmeting: 2/04/2005
Schaal: 1/100

