


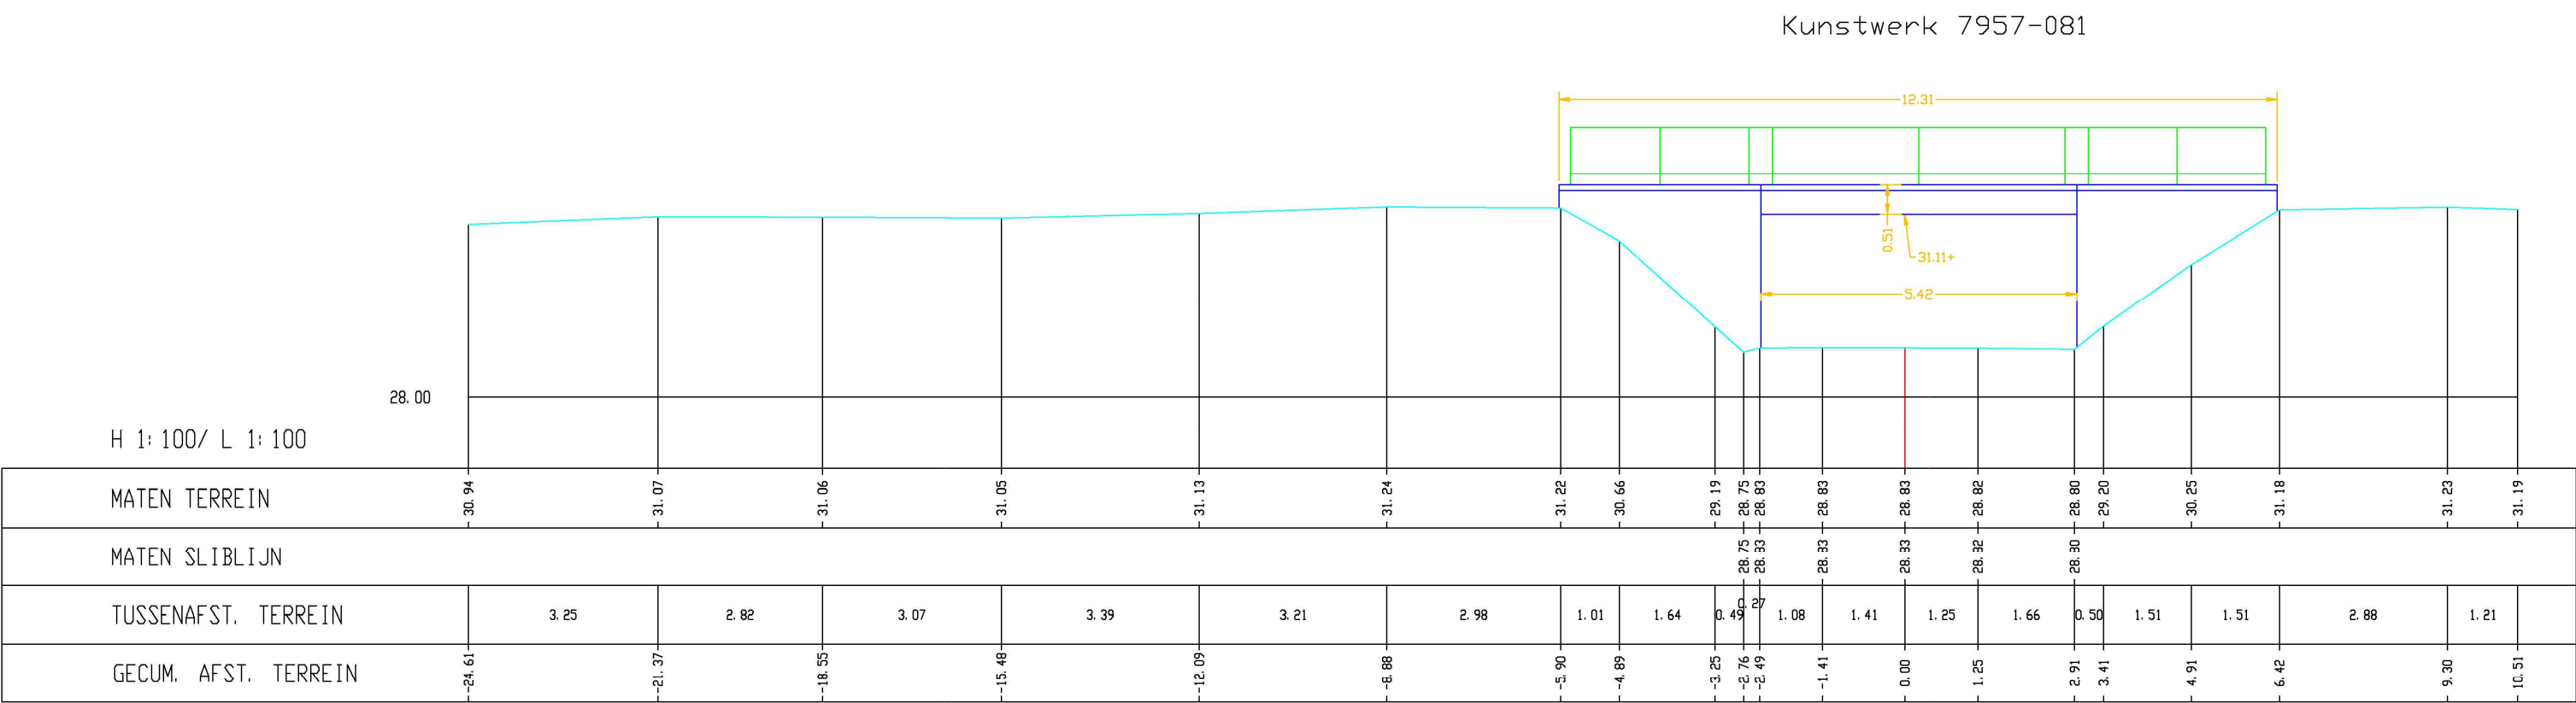

Vloedgracht, Dwarsprofiel 083