


Profiel 94

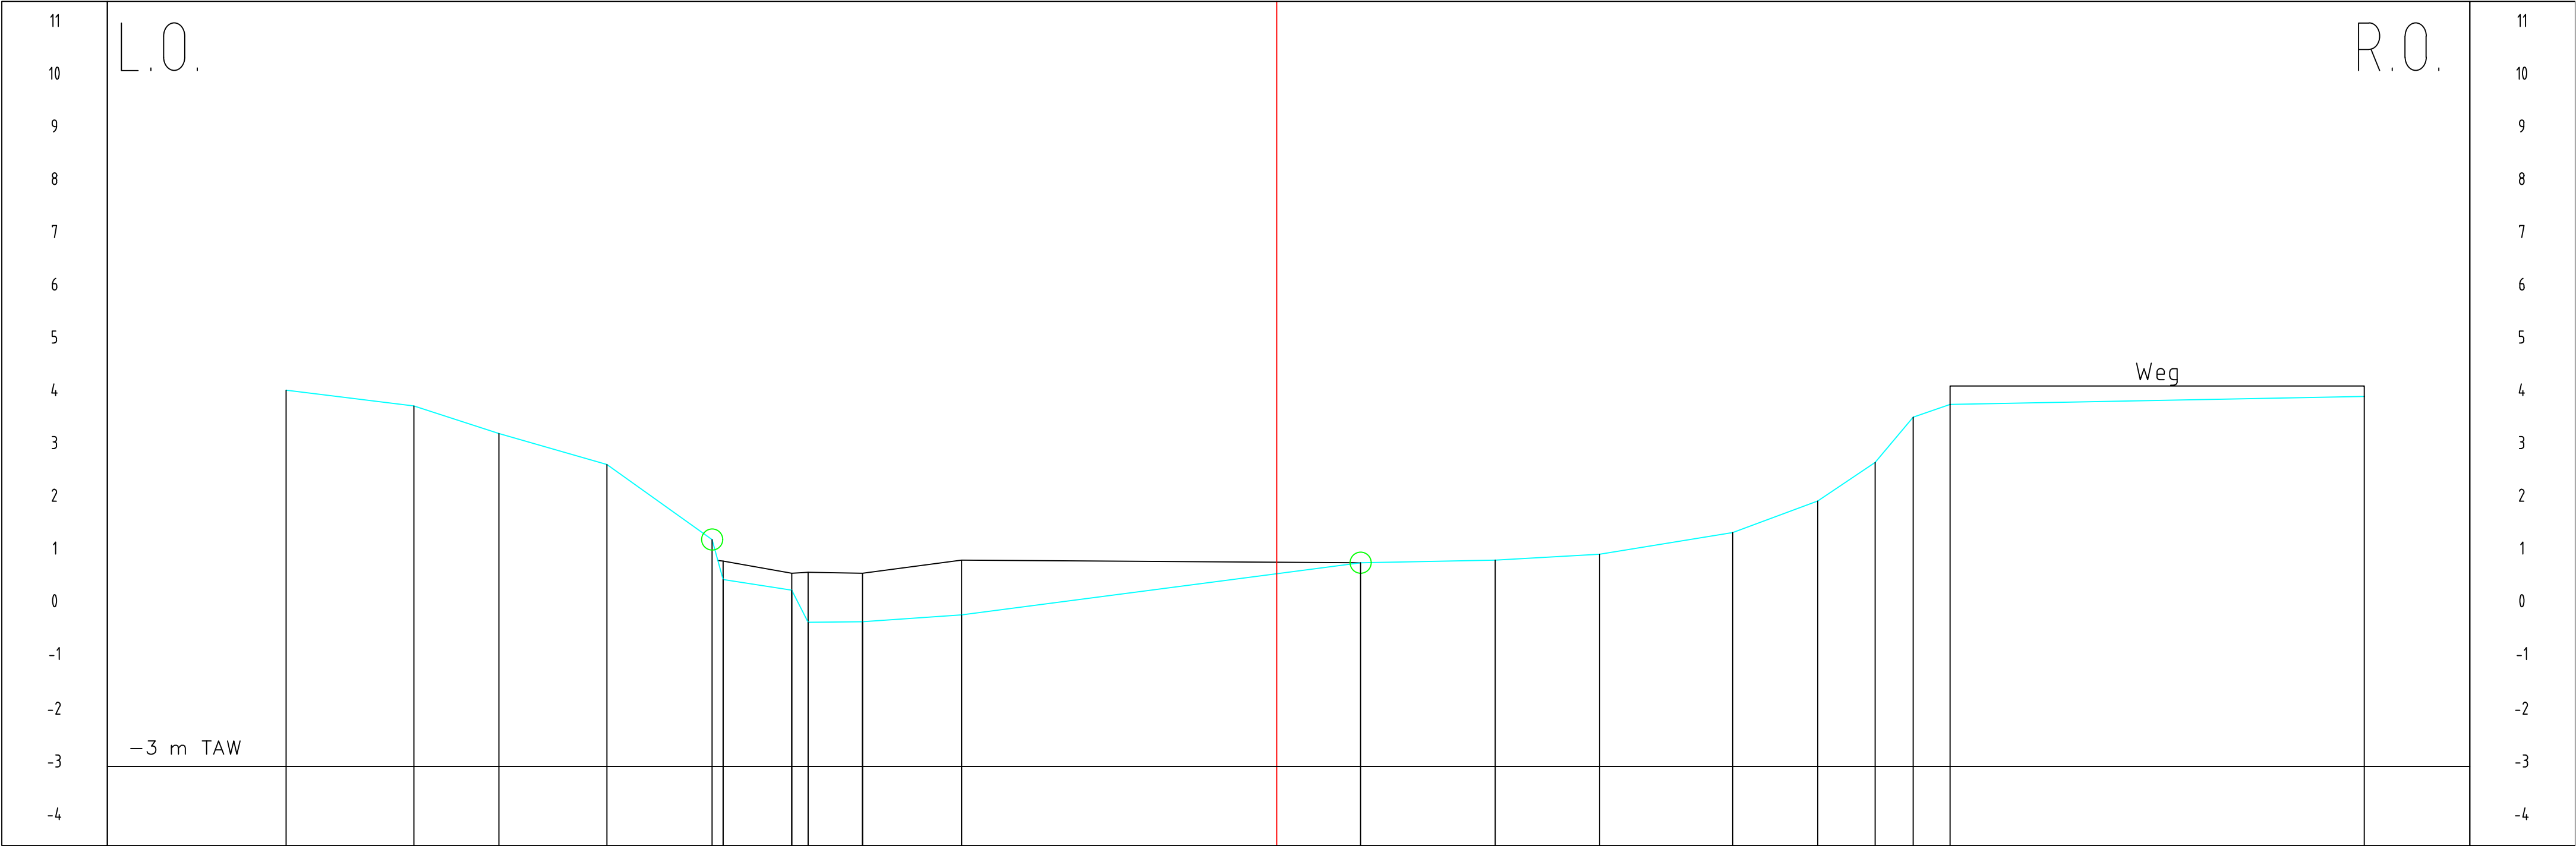

Peil slib																				
Peil vaste bodem	4.13		3.83		3.31		2.72		1.30	0.54		0.34	0.66		-0.26		-0.13		0.86	
Tussenafstand	2.42		1.61		2.05		1.99		0.21	1.30		0.31	1.03		1.88		5.97		1.59	
Gecumuleerde afstand	-18.77		-16.35		-14.74		-12.69		-10.70	-10.49		-9.19	-8.88		-7.85		-5.97		1.59	