


NORMAAL-TYPE - Sectie 2.50/160

schaal: 1

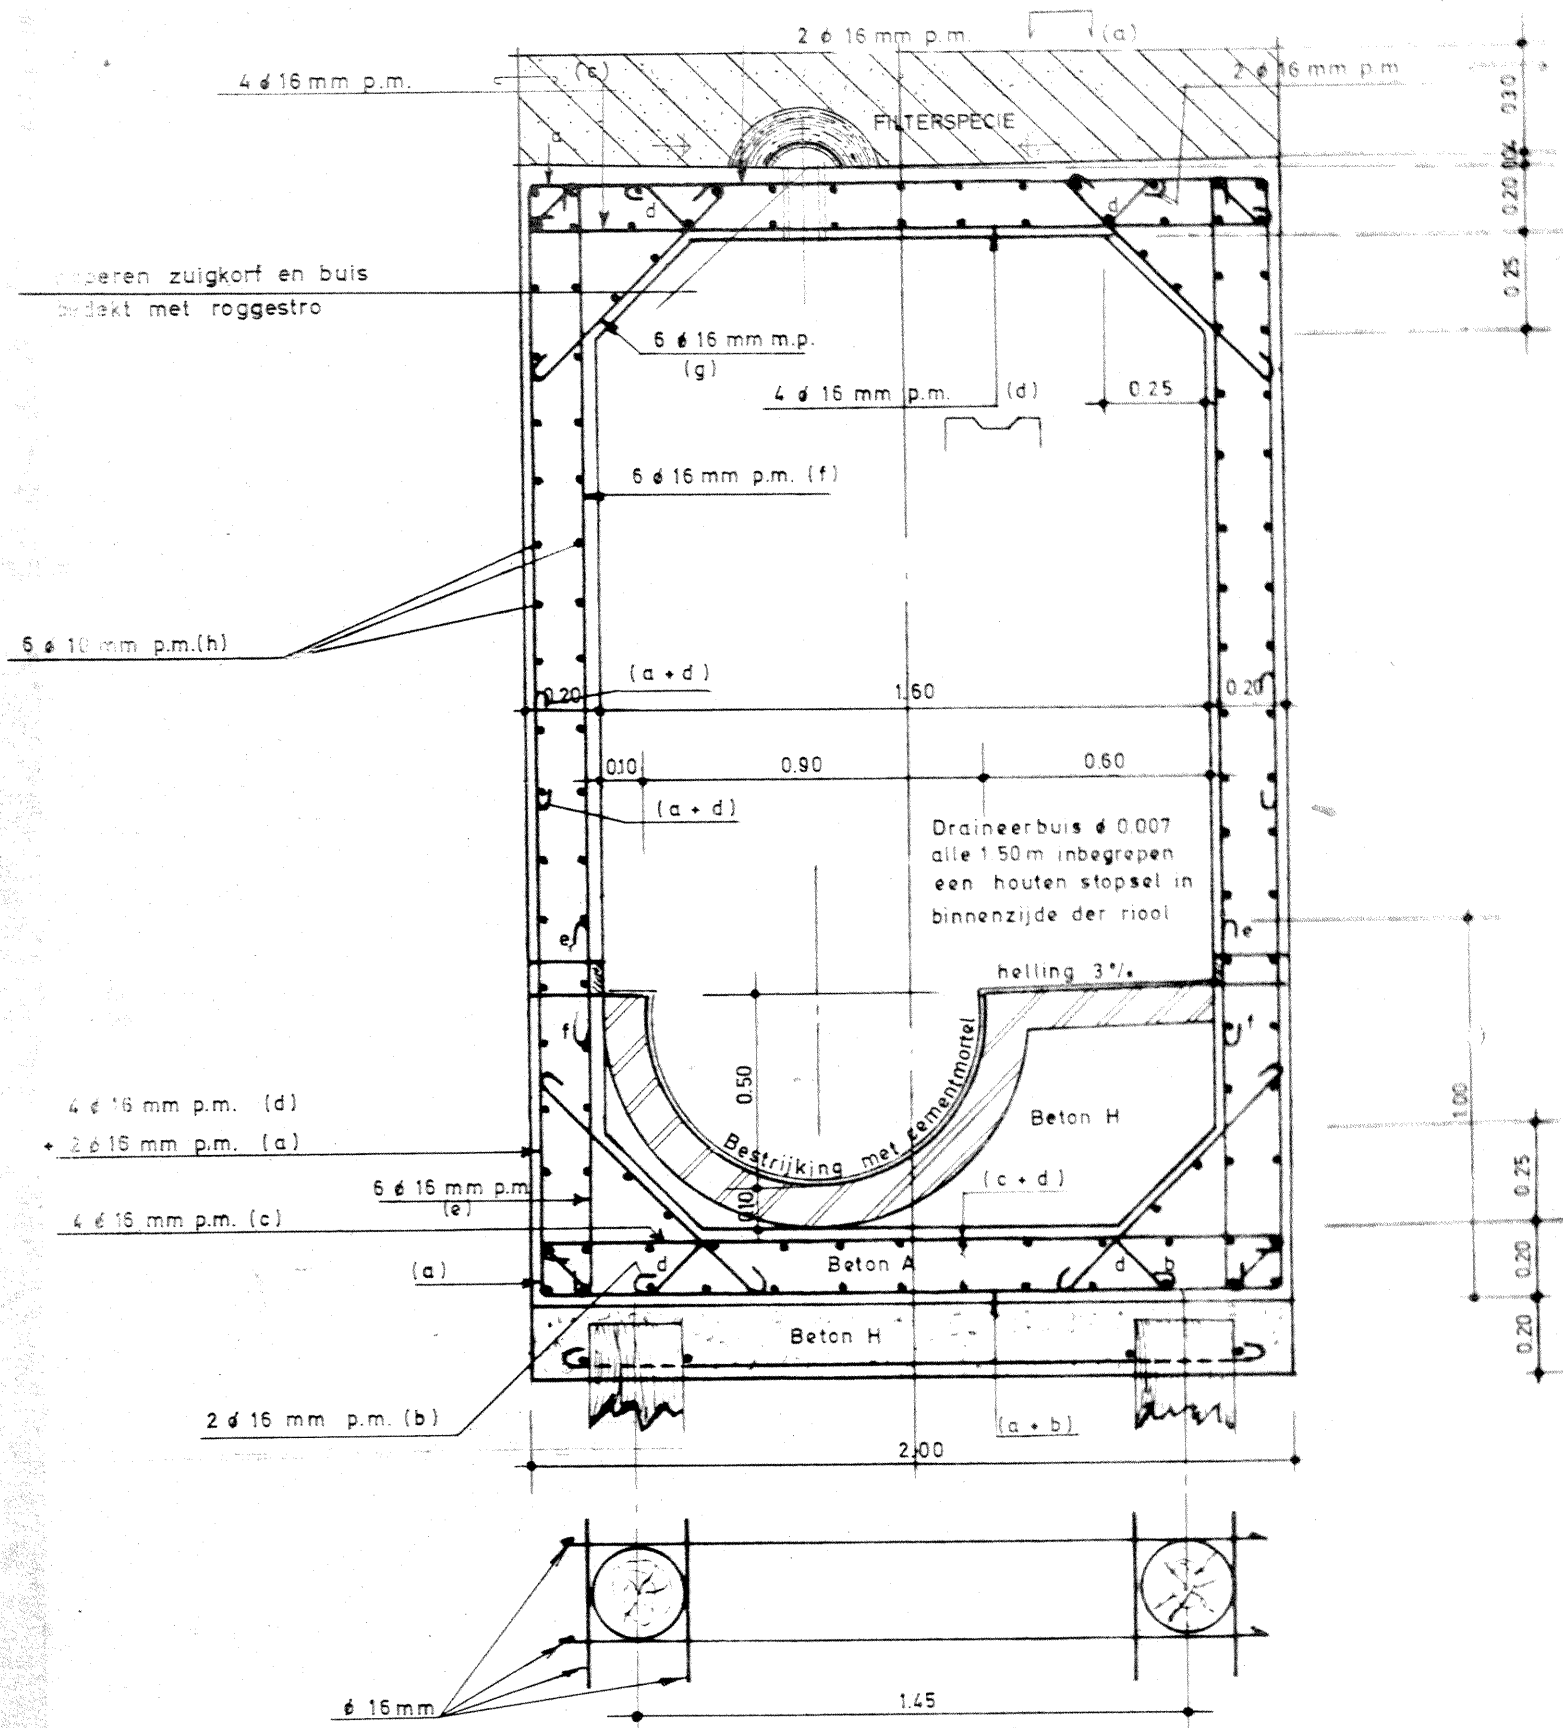

HOUTEN PALEN ϕ 25 CM ALLE 1.50 M
VERMOEDELÜKE LENGTE VAN 5.00 M TOT 10.00 M