


onverharde priveweg

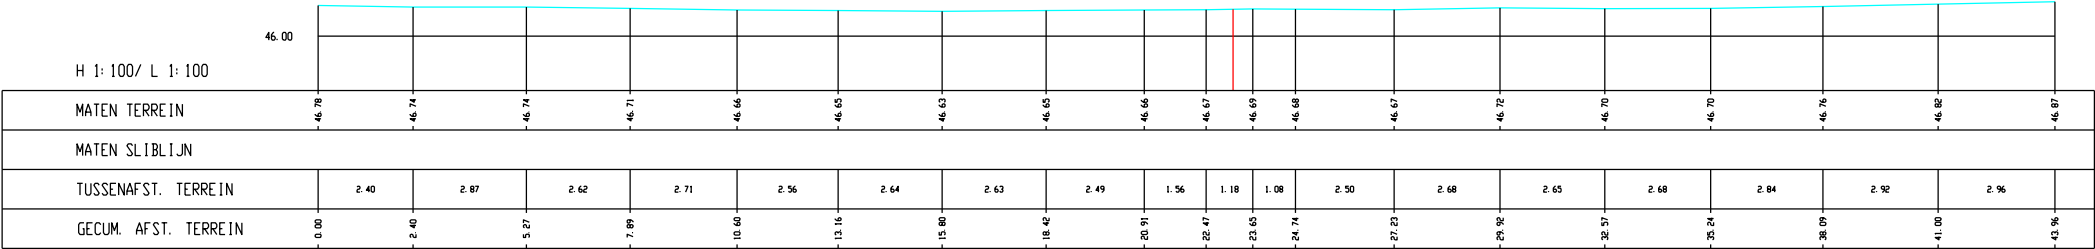

Winge, Dwarsprofiel 557