


Processieweg

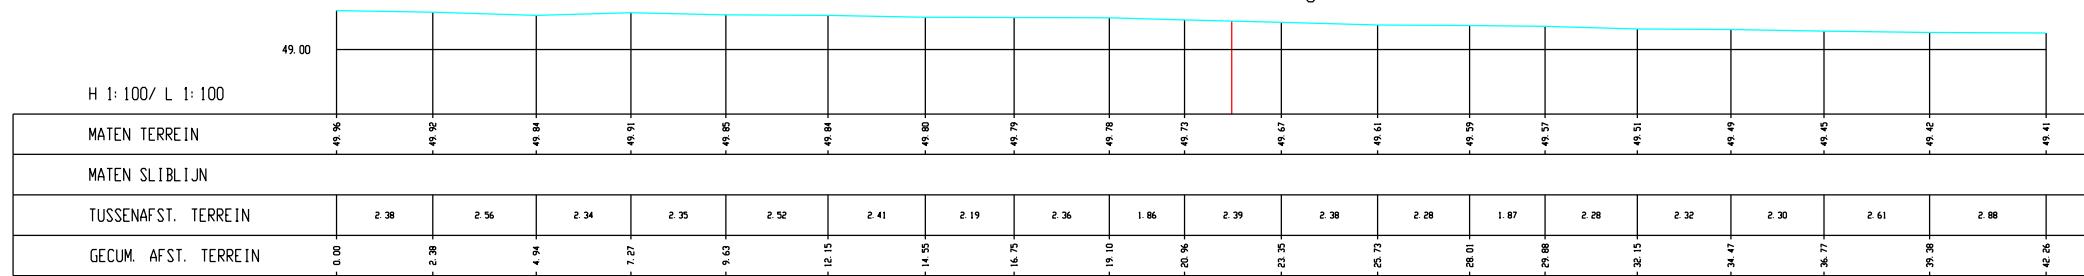

Winge, Dwarsprofiel 568