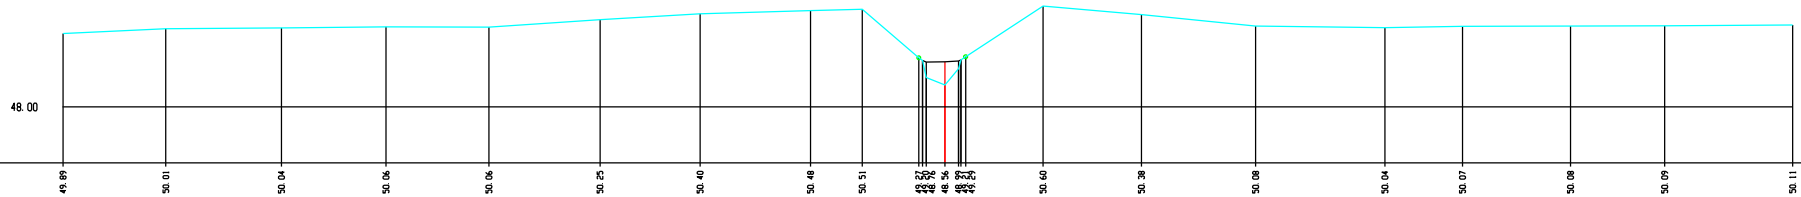


H 1:100/ L 1:100

| | | | | | | | | | | | | | | | | | | | | | | |
|---|---|---|---|---|---|---|---|---|---|---|---|---|---|---|---|---|---|---|---|---|---|---|
| MATEN TERREIN | 49.89 | 50.01 | 50.04 | 50.06 | 50.06 | 50.25 | 50.40 | 50.48 | 50.51 | 48.27 | 48.20 | 48.56 | 48.32 | 48.24 | 50.60 | 50.38 | 50.08 | 50.04 | 50.07 | 50.08 | 50.09 | 50.11 |
| MATEN SLIBLIJN | | | | | | | | | | 48.20 | 48.16 | 49.16 | 48.19 | 48.21 | | | | | | | | |
| TUSSENAFST. TERREIN | 2.65 | 2.98 | 2.69 | 2.65 | 2.86 | 2.58 | 2.85 | 1.33 | 1.45 | 0.07 | 0.08 | 0.00 | 0.25 | 0.33 | 1.99 | 2.53 | 2.95 | 3.33 | 2.00 | 2.78 | 2.42 | 3.30 |
| GECUM. AFST. TERREIN | -22.71 | -20.06 | -17.08 | -14.39 | -11.74 | -8.88 | -6.30 | -3.46 | -2.13 | -0.67 | -0.58 | 0.00 | 0.25 | 0.53 | 2.52 | 5.06 | 8.00 | 11.33 | 13.33 | 16.11 | 18.53 | 21.83 |

Winge, Dwarsprofiel 583