WOLUWE

PROFIEL NR 112

SCHAAL: 1/100

REFERENTIEVLAK 30.00m TAW

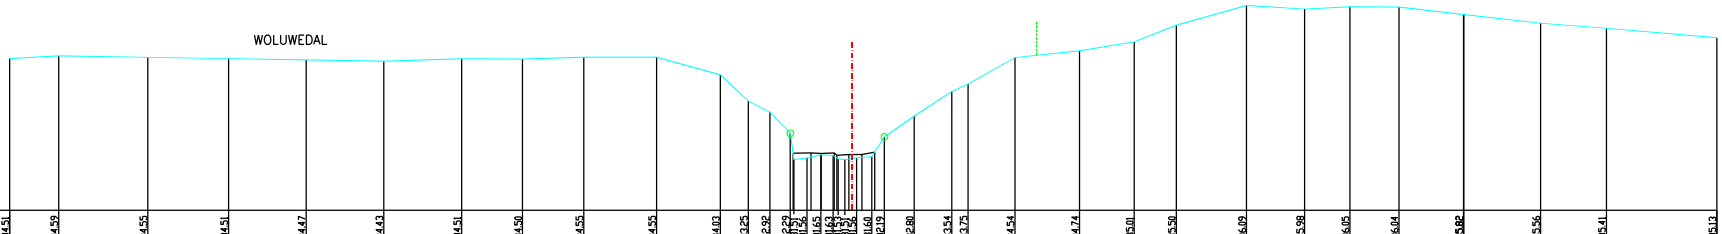

| | | |