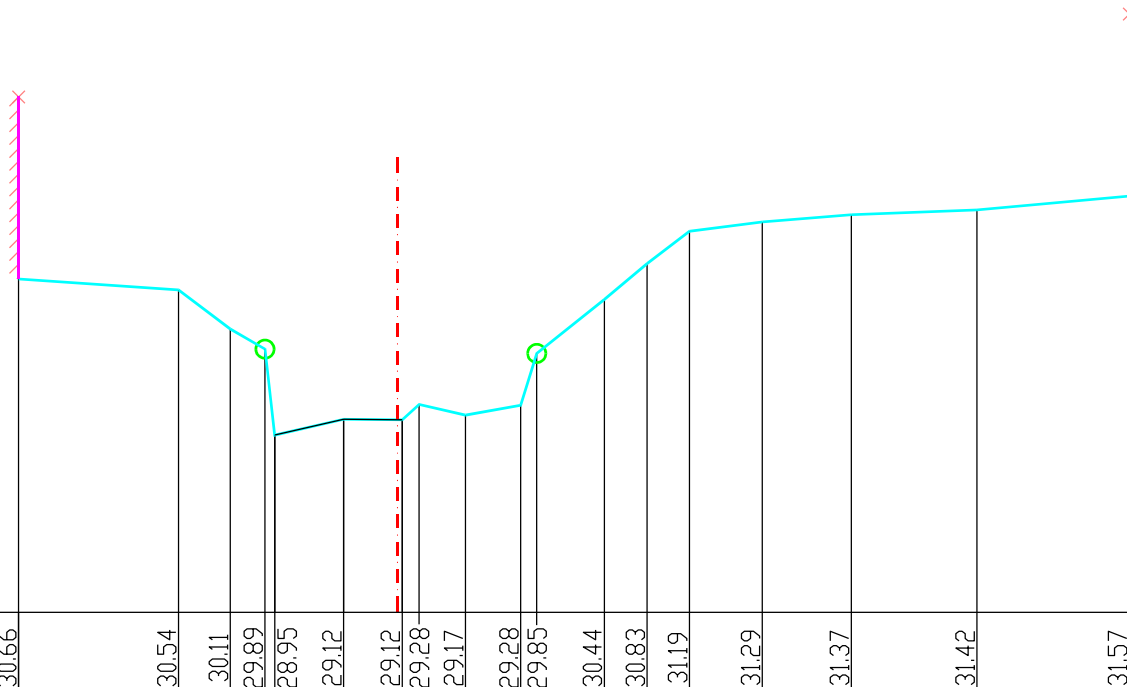


WOLUWE

PROFIEL NR 59

SCHAAL: 1/100

REFERENTIEVLAK 27.00m TAW

[illegible]