ZE388

SCHALEN
HOOGTE 1: 100.00
LENGTE 1: 100.00
REFERENTIEVLAK 26.00

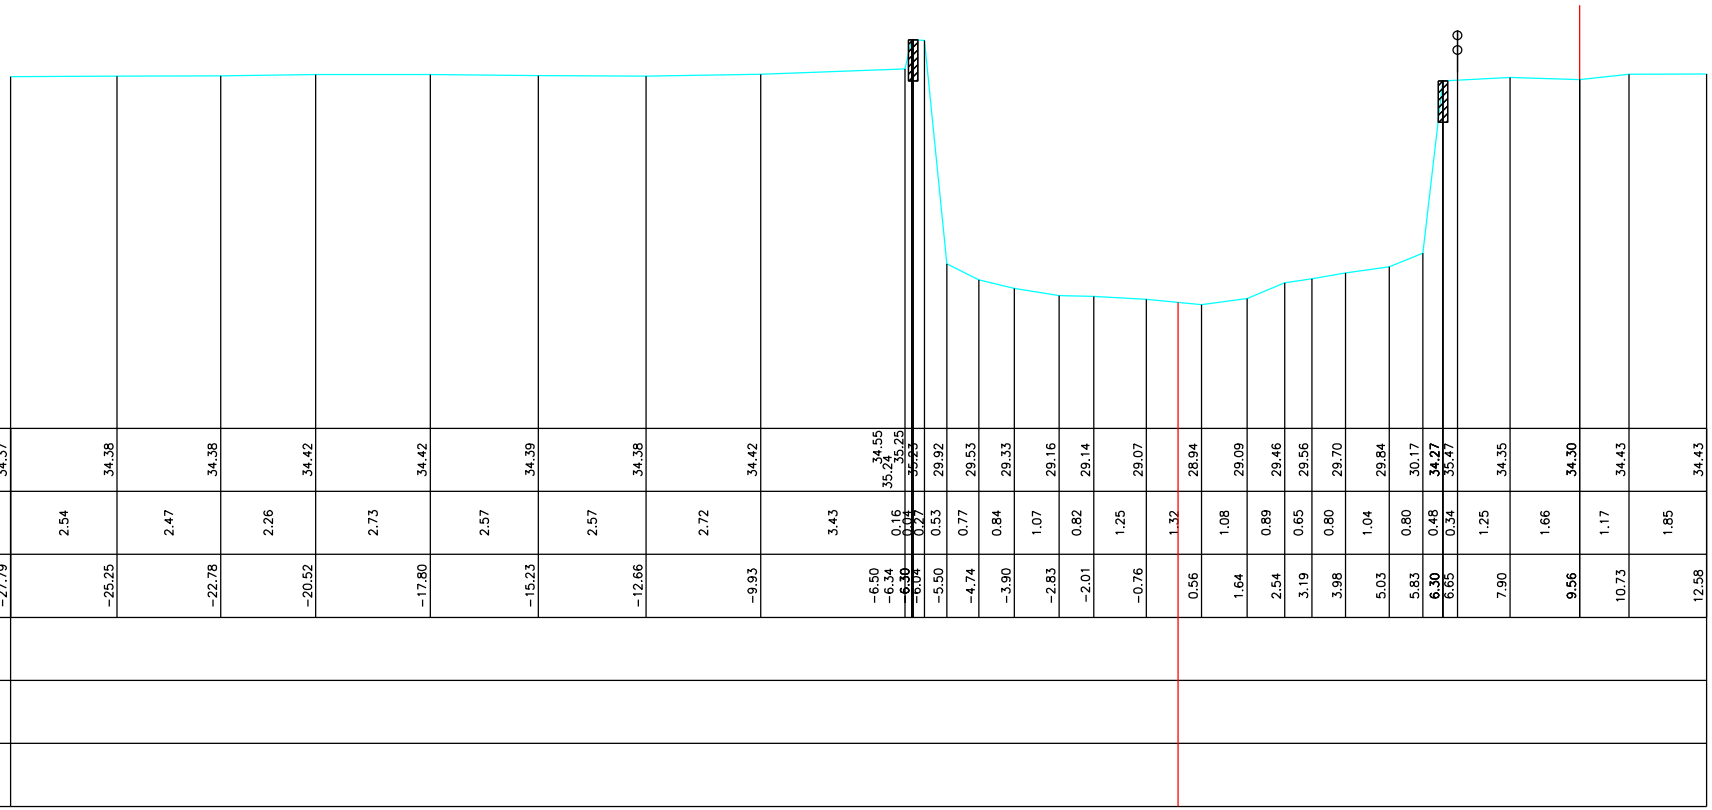

MATEN TERREIN	34.37	34.38	34.38	34.42	34.42	34.39	34.38	34.42	34.55	35.24	35.25	35.23	29.92	29.53	29.33	29.16	29.14	29.07		28.94	29.09	29.46	29.56	29.70	29.84	30.17	34.27	35.47	34.35	34.30	34.43	34.43
TUSSENAFSTANDEN TERREIN		2.54	2.47	2.26	2.73	2.57	2.57	2.72	3.43	0.16	0.04	0.27	0.53	0.77	0.84	1.07	0.82	1.25	1.32		1.08	0.89	0.65	0.80	1.04	0.80	0.48	0.34	1.25	1.66	1.17	1.85
GEKUMULEERDE AFSTANDEN TERREIN	-27.79	-25.25	-22.78	-20.52	-17.80	-15.23	-12.66	-9.93	-6.50	-6.34	-6.30	-6.04	-5.50	-4.74	-3.90	-2.83	-2.01	-0.76		0.56	1.64	2.54	3.19	3.98	5.03	5.83	6.30	6.65	7.90	9.56	10.73	12.58
MATEN SLIB																																
TUSSENAFSTANDEN SLIB																																
GEKUMULEERDE AFSTANDEN SLIB																																