ZE417

SCHALEN
HOOGTE 1: 100.00
LENGTE 1: 100.00
REFERENTIEVLAK 29.00

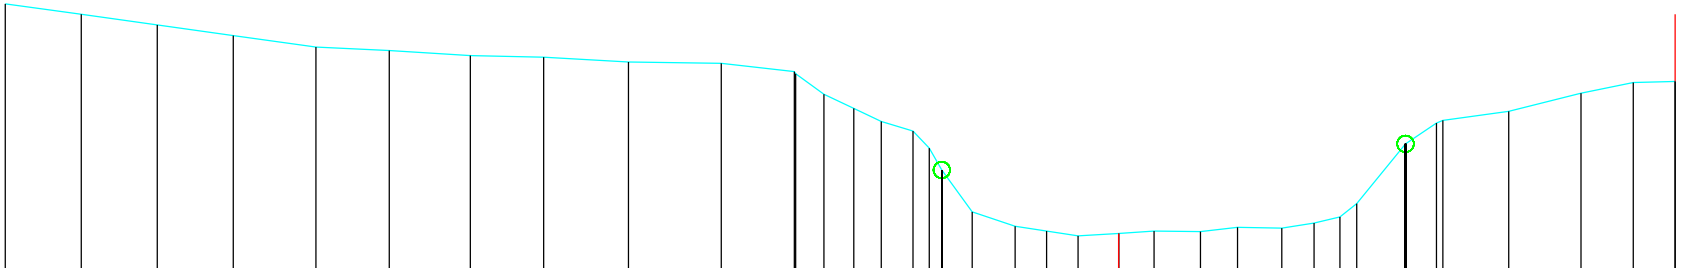

MATEN TERREIN	37.98	37.71	37.43	37.15	36.85	36.75	36.63	36.58	36.46	36.42	36.20	36.15	35.61	35.23	34.89	34.64	34.19	**33.61**	32.51	32.13	32.01	31.88	31.94	32.01	31.99	32.10	32.08	32.22	32.38	32.72	**34.30**	34.84	34.92	35.16	35.63	35.91	**35.94**
TUSSENAFSTANDEN TERREIN		2.00	2.00	2.00	2.18	1.93	2.13	1.93	2.23	2.44	1.92	0.84	0.75	0.78	0.72	0.83	0.43	0.33	0.80	1.13	0.83	0.83	1.08	0.92	1.23	0.97	1.16	0.86	0.68	0.44	1.28	0.82	0.17	1.74	1.90	1.38	1.11
GEKUMULEERDE AFSTANDEN TERREIN	-29.31	-27.31	-25.31	-23.31	-21.13	-19.19	-17.06	-15.13	-12.90	-10.46	-8.54	-8.50	-7.75	-6.97	-6.25	-5.41	-4.98	**-4.65**	-3.85	-2.72	-1.89	-1.07	0.01	0.93	2.16	3.13	4.29	5.15	5.83	6.27	**7.55**	8.37	8.54	10.27	12.17	13.55	**14.65**
MATEN SLIB	
TUSSENAFSTANDEN SLIB	
GEKUMULEERDE AFSTANDEN SLIB	