ZE452

SCHALEN
HOOGTE 1: 100.00
LENGTE 1: 100.00
REFERENTIEVLAK 29.00

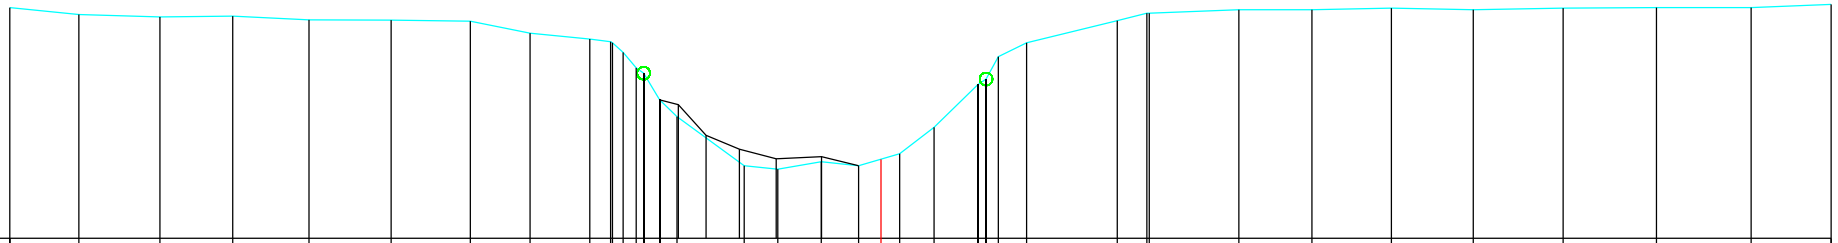

MATEN TERREIN	36.86	36.63	36.54	36.57	36.45	36.44	36.40	35.99	35.79	35.78	35.33	34.81	34.25	33.71	33.14	31.47	31.35	31.61	31.47	31.88	32.78	34.25	35.19	35.66	36.42	36.67	36.79	36.78	36.84	36.79	36.84	36.86	36.87	36.97
TUSSENAFSTANDEN TERREIN		2.35	2.77	2.47	2.60	2.81	2.70	2.04	2.04	0.70	0.36	0.44	0.55	0.59	2.29	1.15	1.49	1.27	1.40	1.17	1.49	0.42	0.97	3.09	1.01	3.06	2.49	2.71	2.79	3.07	3.18	3.23	2.73	
GEKUMULEERDE AFSTANDEN TERREIN	-29.69	-27.34	-24.57	-22.10	-19.50	-16.69	-14.00	-11.96	-9.92	-9.22	-8.78	-8.34	-7.79	-7.24	-6.95	-4.66	-3.51	-2.03	-0.76	0.65	1.81	4.00	4.97	8.05	8.07	12.20	14.69	17.40	20.19	23.26	26.44	29.66	32.40	
MATEN SLIB														33.71	33.56	32.51	32.04	31.70	31.78	31.47														
TUSSENAFSTANDEN SLIB															0.05	0.94	1.13	1.09	0.68															
GEKUMULEERDE AFSTANDEN SLIB														-7.54	-6.90	-5.96	-4.82	-3.57	-2.03	-0.76														