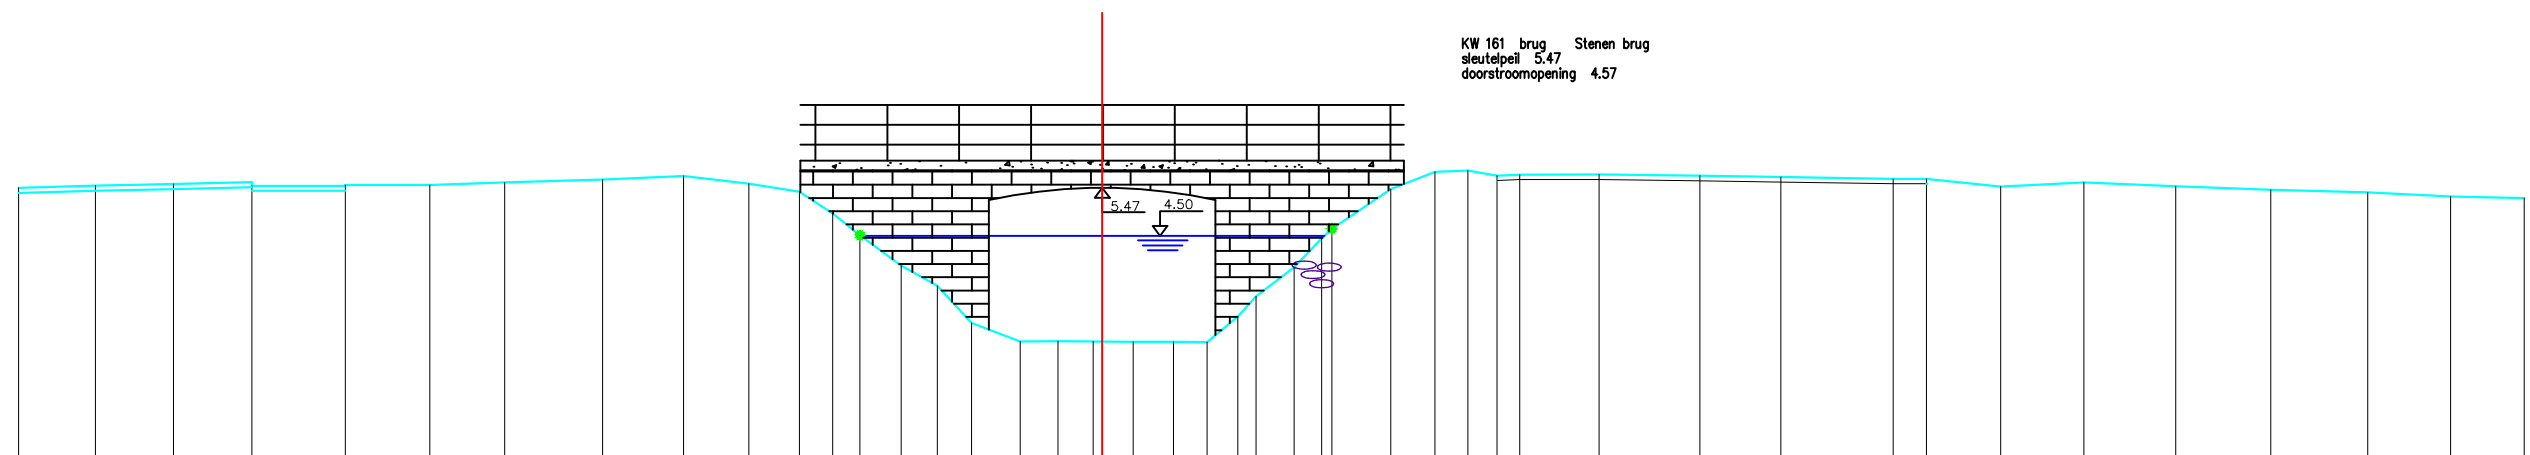


ZUIDLEDE
VHAG 0026
104

Vergelijkingsvlak
0.00m TAW

[illegible]