


ZUIDLEDE
VHAG 0026

130

Vergelijkingsvlak
0.00m TAW

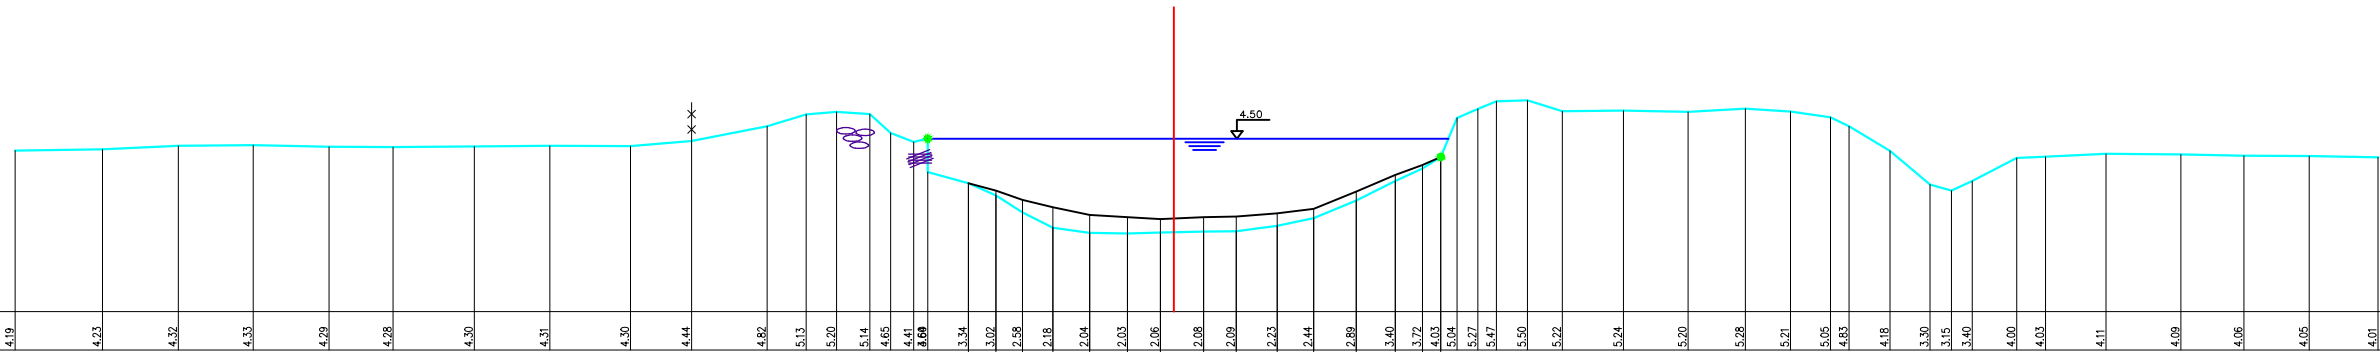

Tussenafstanden		2.28	1.97	1.95	1.98		1.67		2.11	1.97		2.10	1.59	1.97	1.01	0.80	0.87	0.84	0.57	0.60	0.33	1.06	0.71	0.69	0.80	0.95	0.98	0.86	1.13	0.84	1.07	0.95	1.11	1.02	0.71	48	42	54	49	0.81	0.91	1.59	1.68	1.50		1.17	1.04	1.48	1.07	1.04	0.56	1.16	0.75	1.57	1.95	1.64	1.70	1.79											
Samengetelde afstanden	-30.17	-27.89	-25.92		-23.97		-21.99		-20.33		-18.21		-16.25		-14.15		-12.55		-10.66		-9.59		-8.78		-7.91		-7.37		-6.78		-6.41		-5.35	-4.63	-3.94	-3.14	-2.19	-1.21	-0.35	0.78	1.62	2.69	3.64	4.75	5.76	6.47	6.95	7.37	7.98	8.40	9.21	10.12	11.71	13.39	14.88	16.05	17.09	17.98	18.65	19.69	20.95	20.78	21.95	22.70	24.27	26.22	27.96	29.56	31.35