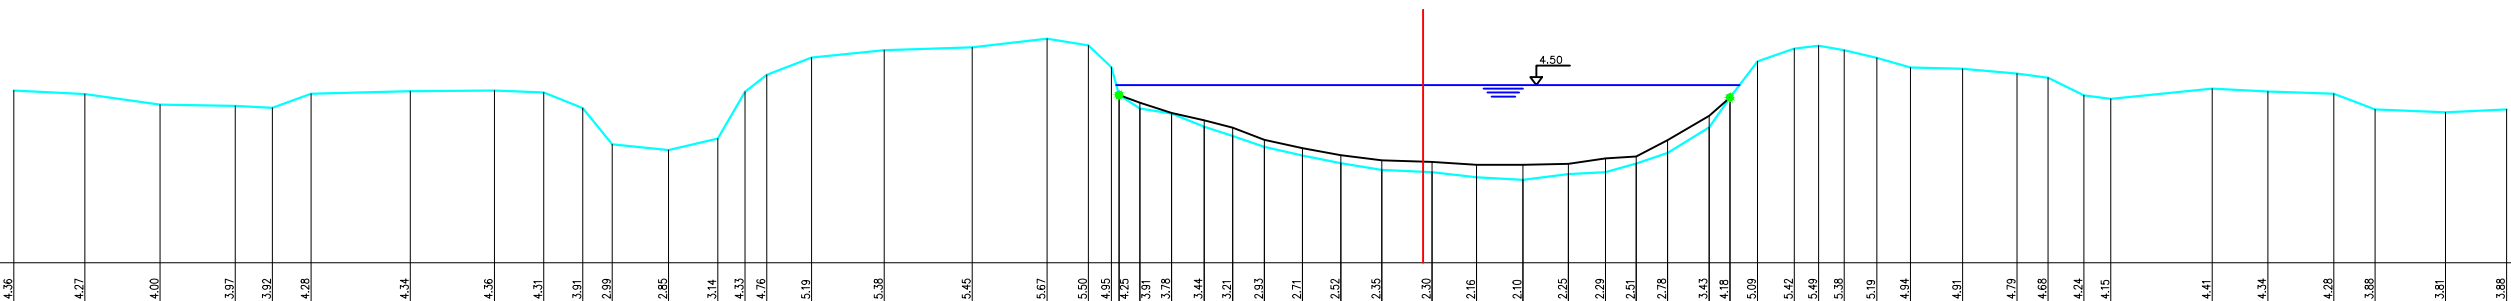


ZUIDLEDE
VHAG 0026
134

Vergelijkingsvlak
0.00m TAW

[illegible]