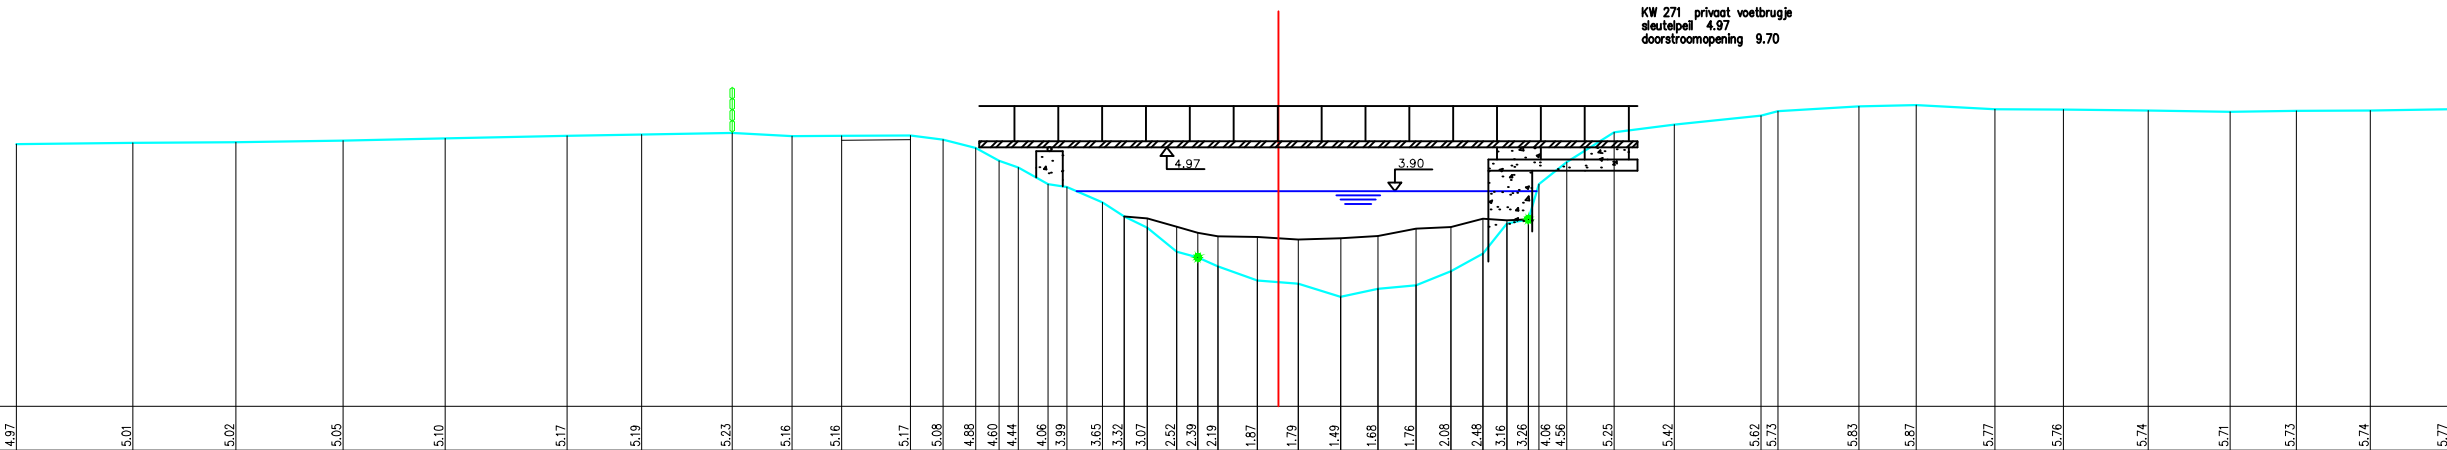


ZUIDLEDE
VHAG 0026
170

Vergelijkingsvlak
-1.00m TAW

[illegible]