


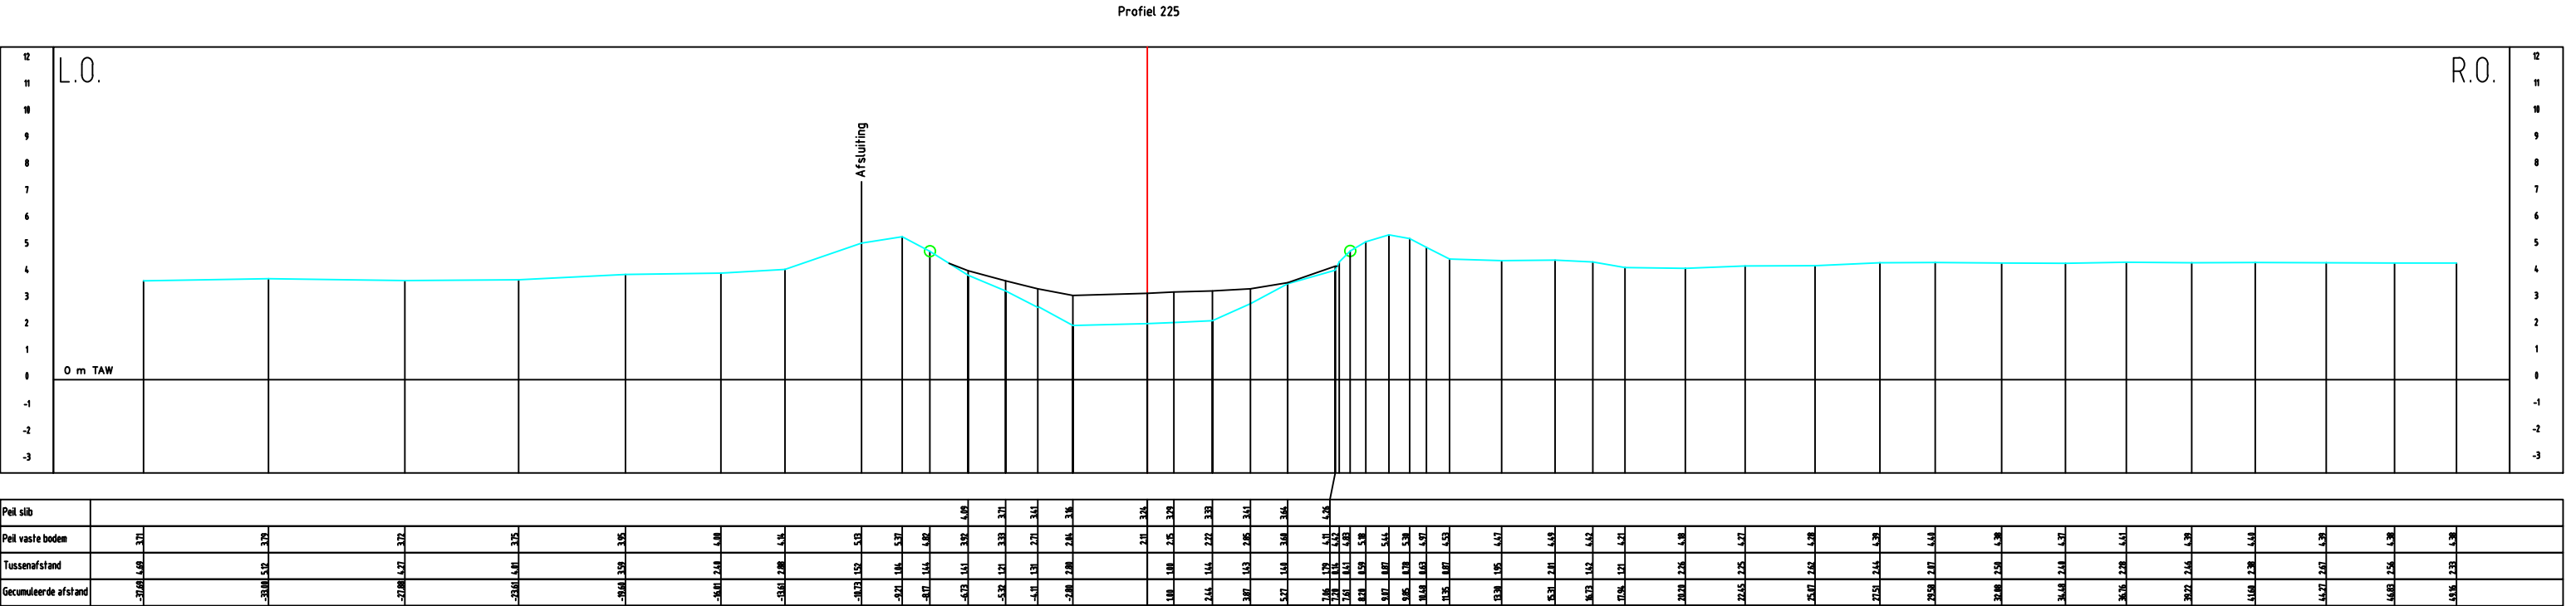

Peil slo	
Peil vaste bod	
Tussenafstand	
Gecumuleerde afstand	