


Profiel 274

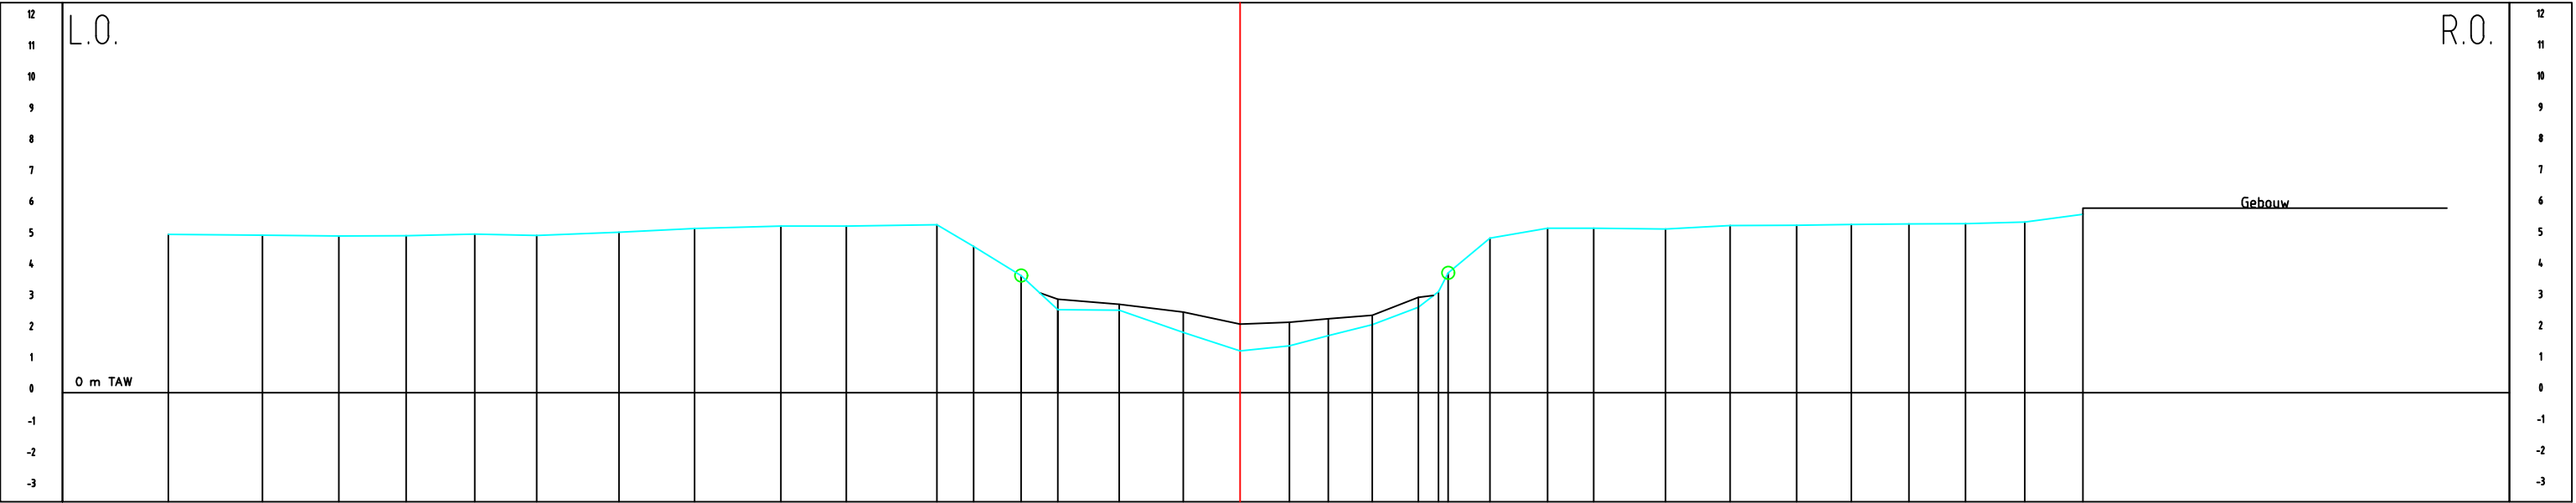

Peil slob	
Peil vaste bodem	
Tussenafstand	
Gecumuleerde afstand	