ZUIDLEDE

VHAG 0026

35

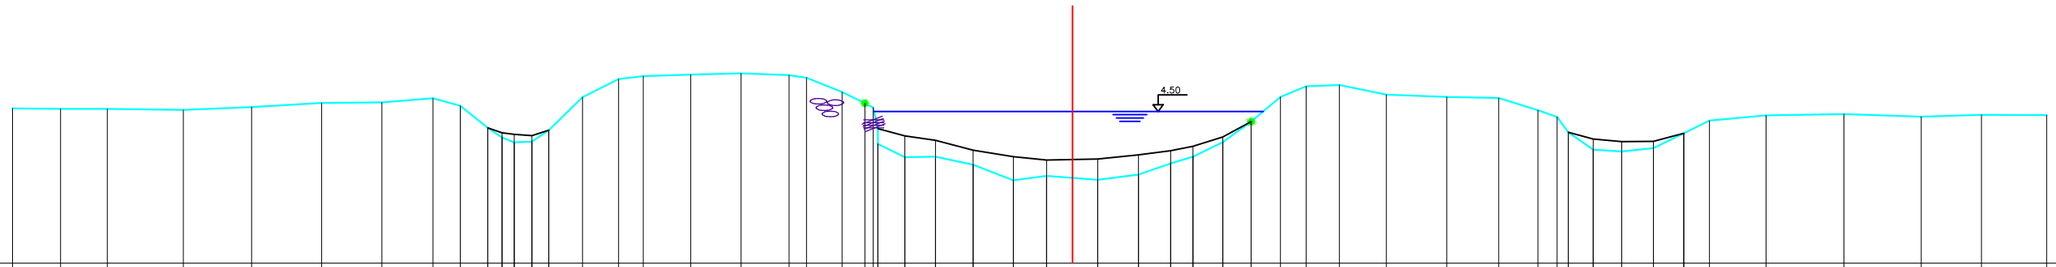

Vergelijkingsvlak
0.00m TAW

| | | |