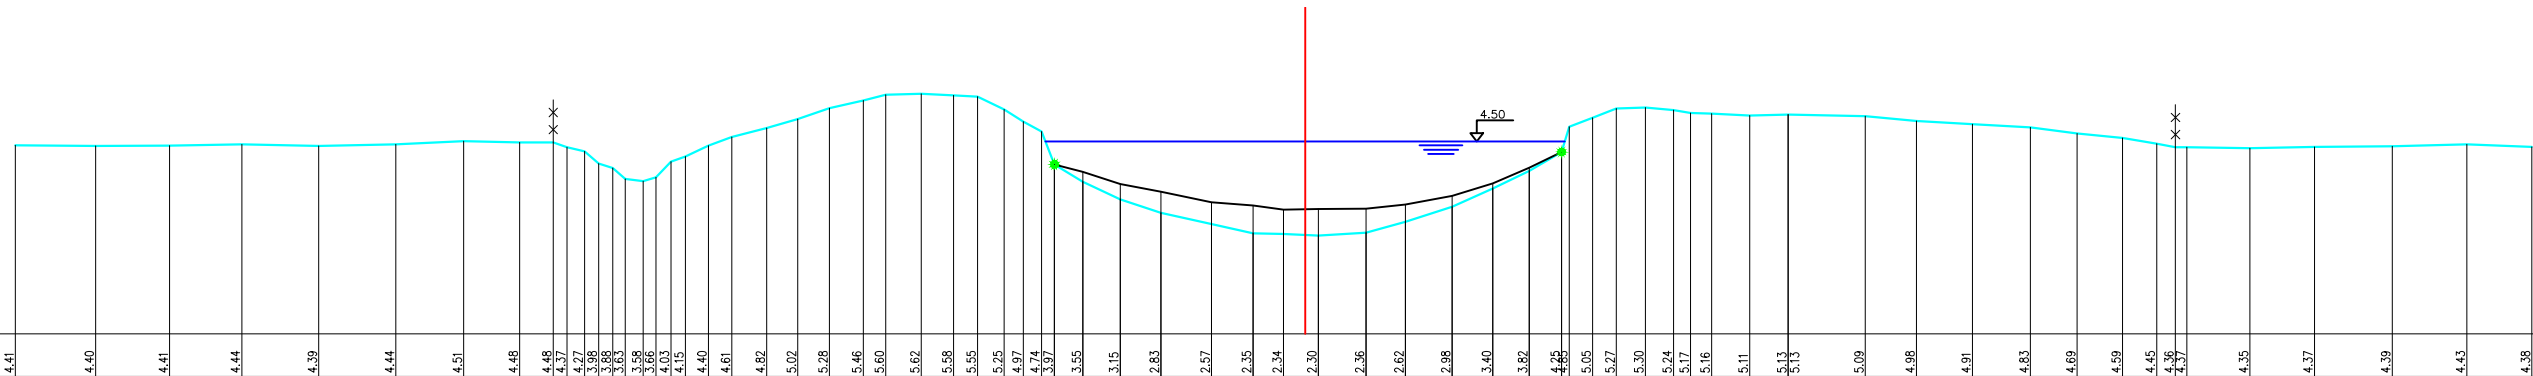


ZUIDLEDE
VHAG 0026

38

Vergelijkingsvlak
0.00m TAW

[illegible]