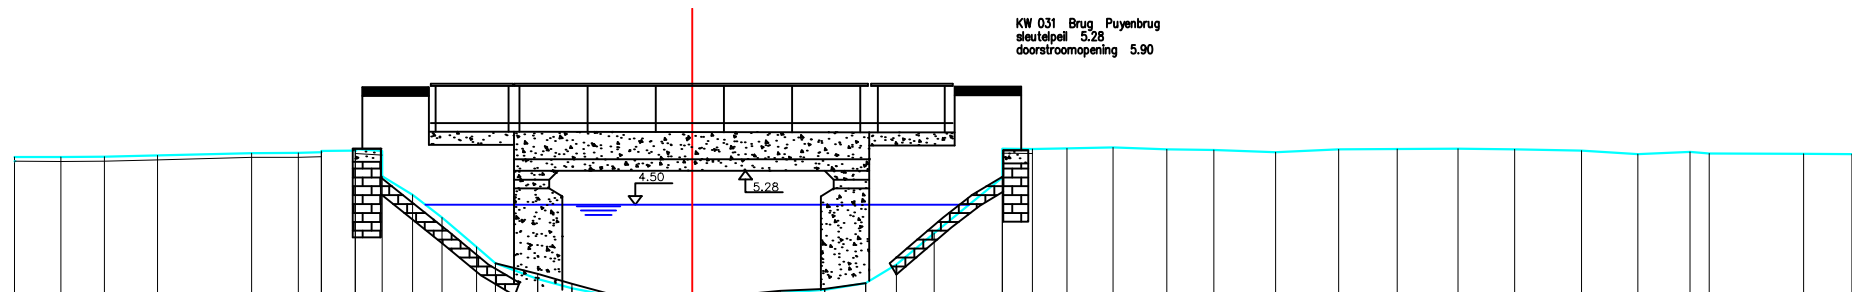


40

Bestaande hoogten Vaste bodem
Slibbodem
Tussenafstanden
Samengetelde afstanden

[illegible]